

**Қазақстан Республикасы Білім және ғылым министрлігінің Ғылым комитеті
Абай атындағы Қазақ ұлттық педагогикалық университеті
Өнер, мәдениет және спорт институтының «Дизайн» кафедрасы**

Жоба 80 б., 22 кесте, 31 дереккөз, 3 қосымша

**«Арман» Әлемдік Өркениеттер Халықаралық балалар-жасөспірімдер білім беру
орталығының ғылыми-әдістемелік негіздері және архитектуралық-жобалық
тұжырымдамасы**

Зерттеу нысаны - Еуразия мәдениеттерінің этно-көркемдік дәстүрлері және «Арман» орталығы аумағы мен объектілерінің концептуалды сәулеттік шешімі.

Жобаның мақсаты - ғылыми-әдістемелік материалдар мен «Арман» концептуалды сәулет-дизайн жобасын жасау. Жобаның идеясы - БҰҰ-ға мүше мемлекеттердің мектеп оқушылары мен студенттерінің қазіргі өркениетті сақтау бойынша қажетті халықаралық шаралар мен бағдарламаларды әзірлеуге білім беру және жүйелік бағыттылығы.

Зерттеу әдістеріне мыналар жатады: салыстырмалы тарихи, арт-тарих, сәулеттік, дизайнерлік дизайн мен эргономиканың семиотикалық синтезі.

Жұмыстың ғылыми жаңалығы осыған ұқсас жобалардың халықаралық педагогика мен архитектуралық жобалау тәжірибесінде жасалмағандығында. Әлемде жұмыс істейтін балалар мен жасөспірімдер орталықтарында өткен өркениет ескерткіштерін зерттеу және эксперименттік қайта құру негізінде рухани-гуманистік білім беру бағдарламаларын енгізу практикаланбайды.

Негізгі жобалық-техникалық-экономикалық көрсеткіштер орталықтың сәулеттік-жобалық тұжырымдамасының кестелері мен сызбаларында көрінеді: бас жоспар; экспозициялық-оқу кешені; студенттерге арналған киіз үй тәрізді ғимараттар; Әлемдік мәдениеттер мен өркениеттердің Халықаралық фестивальдерін өткізуге арналған дөңгелек ғимарат. Еуразияның ежелгі мәдениеттері - сақтар, ежелгі түркі, ортағасырлық дәуірлер мен қазақ халық шығармашылығының қалыптасуы мен дамуы мәселелері зерттелген. Орталық орналасу жасалды. Соңғы техникалық-экономикалық есептеулер орталықтың құрылысы кезінде жасалады.

Іске асыру дәрежесіне мыналар кіреді: бір монография жарық көрді, «Арман» орталығының архитектуралық тұжырымдамасына авторлық куәлік алынды, халықаралық ғылыми конференцияларда, ғылыми басылымдарда, Қазақстан Дизайнерлер одағының арнайы семинарларында сыналды.

Зерттеулер, жобалық және әдістемелік әзірлемелердің нәтижелері БҰҰ мен ЮНЕСКО-ның қолдауымен Қазақстан Республикасының Президенті мен Үкіметінің қамқорлығымен осы орталықты Қазақстанда ұйымдастыруға және салуға негіз береді.

Қолдану саласы - қосымша білім беру саласындағы халықаралық педагогикалық практика.

Жауапты орындаушы - өнертану ғылымдарының кандидаты, профессор Муратаев Курман Калиевич.

ҚАЗАҚСТАН РЕСПУБЛИКАСЫ



РЕСПУБЛИКА КАЗАХСТАН

**СВИДЕТЕЛЬСТВО
О ВНЕСЕНИИ СВЕДЕНИЙ В ГОСУДАРСТВЕННЫЙ РЕЕСТР
ПРАВ НА ОБЪЕКТЫ, ОХРАНЯЕМЫЕ АВТОРСКИМ ПРАВОМ**

№ 11780 от «27» августа 2020 года

Фамилия, имя, отчество, (если оно указано в документе, удостоверяющем личность) автора (ов):
МУРАТАЕВ КУМАРКАН

Вид объекта авторского права: **произведение архитектуры**

Название объекта: **"Архитектурная концепция Международного образовательного детско-юношеского центра мировых цивилизаций "Арман"**

Дата создания объекта: **24.08.2020**



Құжат тұлғасының <http://www.kazpatent.kz/ru> сайтының
"Авторлық құқық" бөлімінде тексеруге болады. <https://copyright.kazpatent.kz>

Подлинность документа возможно проверить на сайте [kazpatent.kz](http://www.kazpatent.kz)
в разделе «Авторское право» <https://copyright.kazpatent.kz>

Подписано ЭЦП

Куантыров Е.С.

ҚАЗАҚСТАН РЕСПУБЛИКАСЫ



РЕСПУБЛИКА КАЗАХСТАН

АВТОРЛЫҚ ҚҰҚЫҚПЕН ҚОРҒАЛАТЫН ОБЪЕКТІЛЕРГЕ ҚҰҚЫҚТАРДЫҢ
МЕМЛЕКЕТТІК ТІЗІЛІМГЕ МӘЛІМЕТТЕРДІ ЕНГІЗУ ТУРАЛЫ

КУӘЛІК

2020 жылғы «27» тамыз № 11780

Автордың (лардың) жөні, аты, әкесінің аты (егер ол жеке басын куәландыратын құжатта көрсетілсе):
МУРАТАЕВ КУМАН

Авторлық құқық объектісі: **сәулет туындысы**

Объектінің атауы: **"Архитектурная концепция Международного образовательного детско-юношеского центра мировых цивилизаций "Арман"**

Объектіні жасаған күні: **24.08.2020**



Құжат түпнұсқалығын <http://www.kazpatent.kz/ru> сайтының
"Авторлық құқық" бөлімінде тексеруге болады. <https://copyright.kazpatent.kz>

Подлинность документа возможно проверить на сайте [kazpatent.kz](http://www.kazpatent.kz)
в разделе «Авторское право» <https://copyright.kazpatent.kz>


Подписано ЭЦП


Куантыров Е.С.


Генплан М 1:2000

Экспликация генплана

1. Парковка
2. Площадка посадки на канатную дорогу
3. Учебный корпус для занятий
4. Офис, проживания персонала
5. Здание практических занятий
- 5.1. Древность
- 5.2. Средние века
- 5.3. Новое время
- 5.4. Современность и будущее
6. Кочевая цивилизация
7. Петроглифы и геоглифы
8. Земледельческая цивилизация
9. Аэродромы и космодромы
10. Музей цивилизации и культуры 5-ти континентов
11. Экспо-культурный корпус
12. Автодром
13. Мореходство
14. Набережная
15. "Аул" жилой комплекс для обучающихся
16. Смотровая площадка

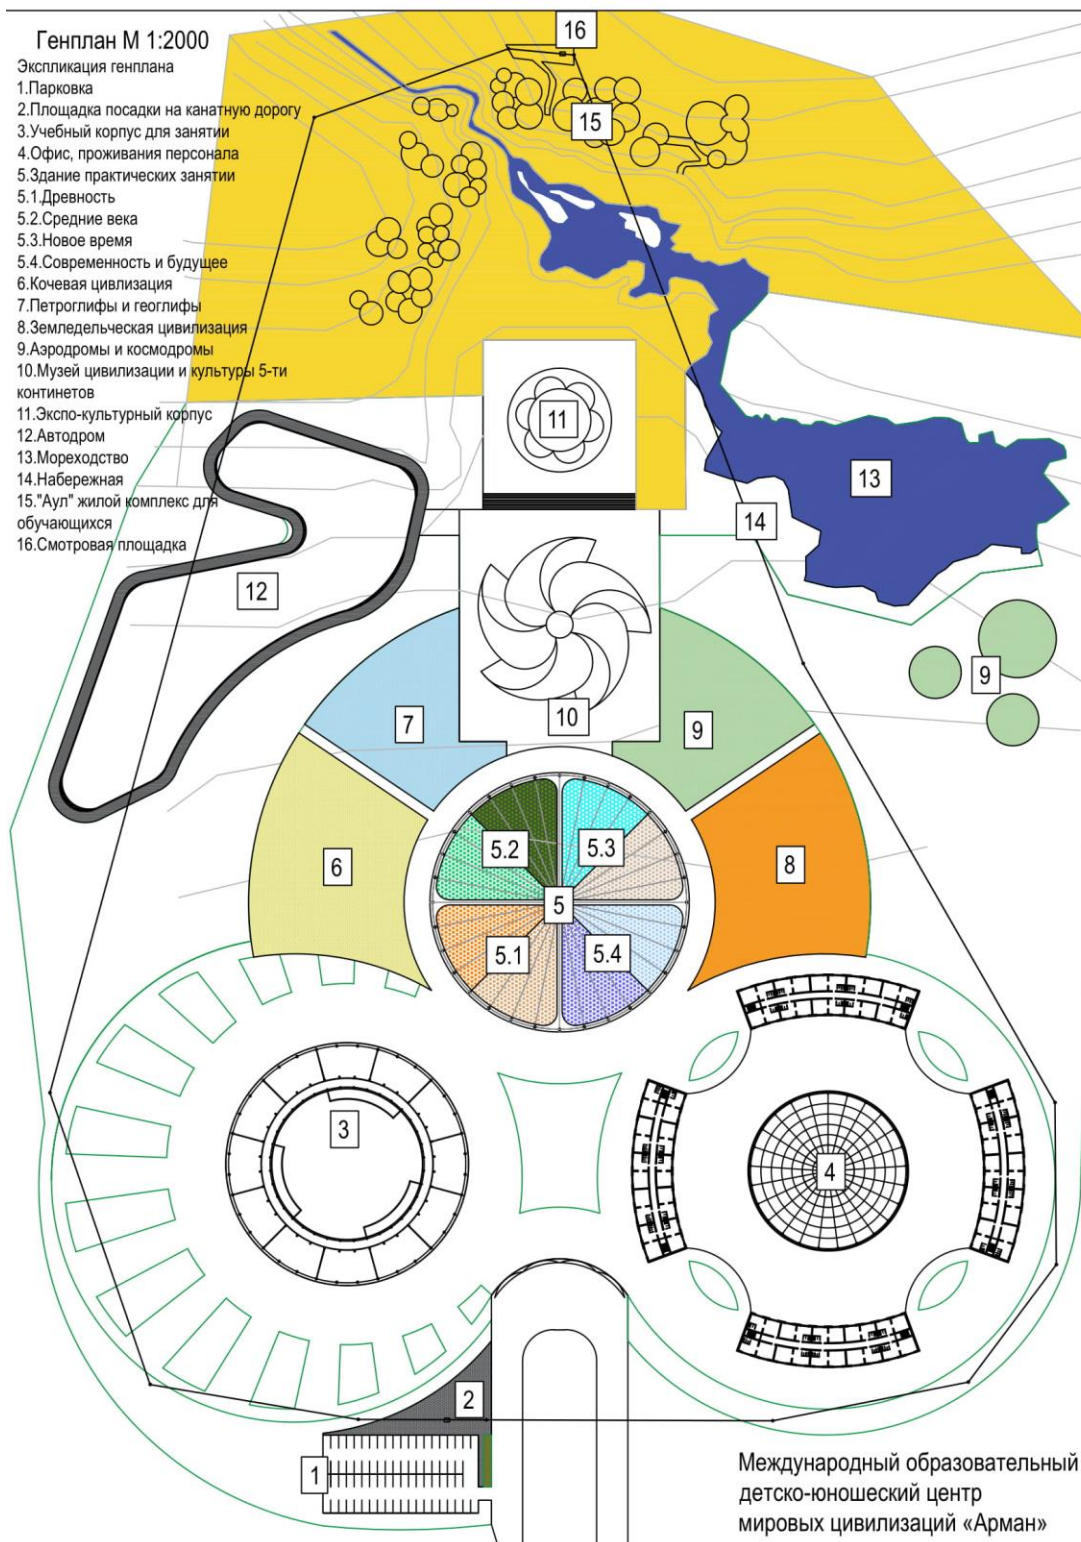


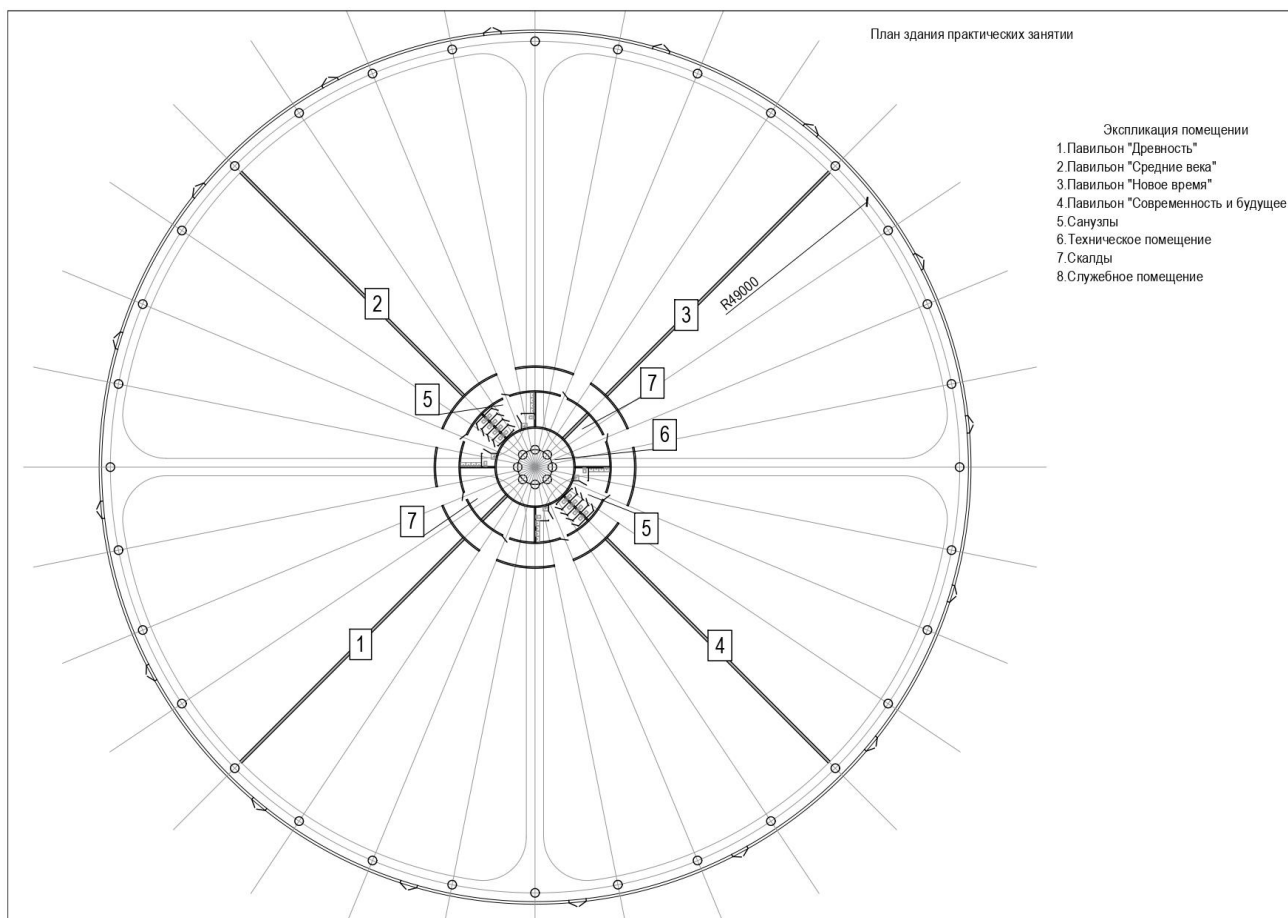

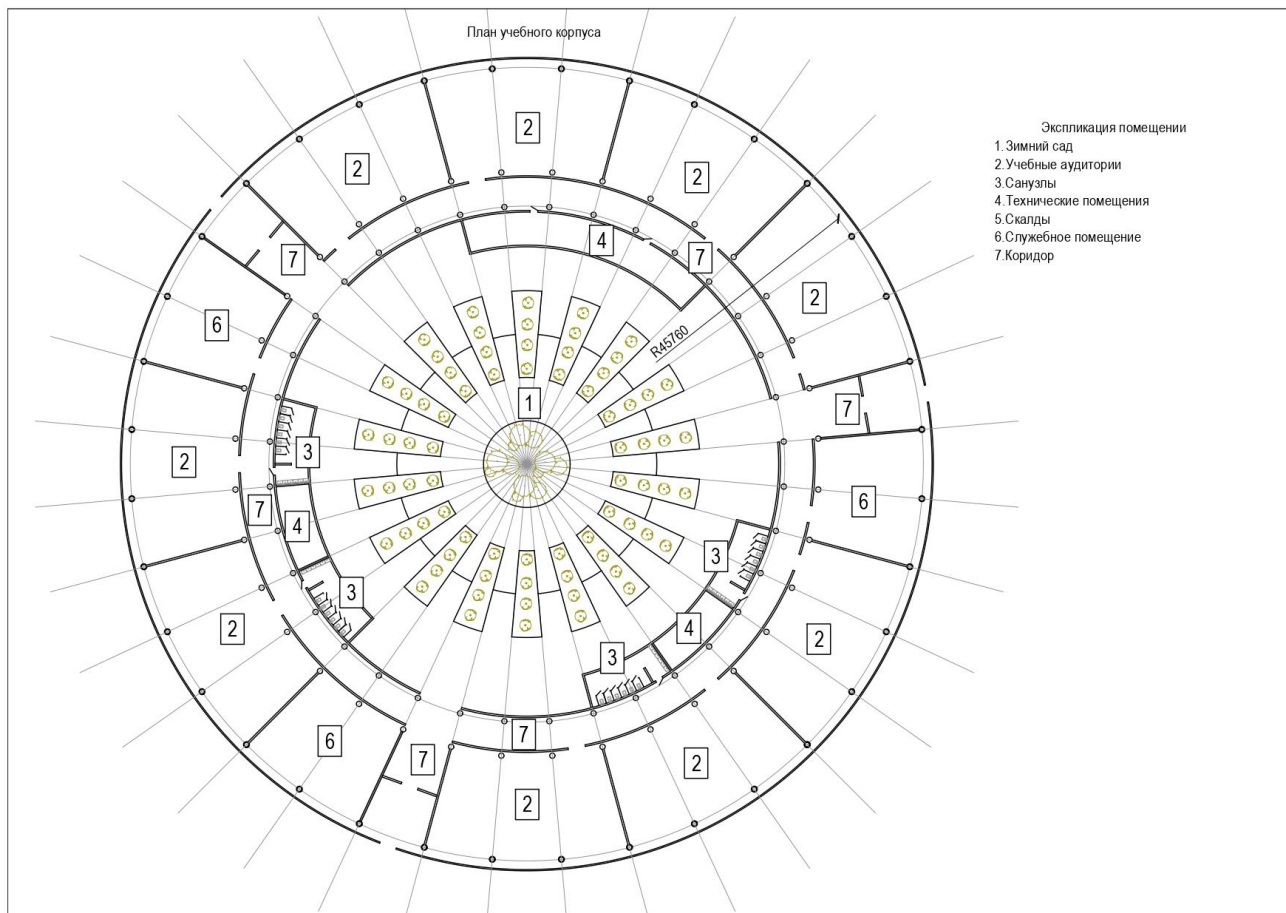


План типового этажа здания
проживания персонала

- Экспликация помещений
- 1. Спальные комнаты
 - 2. Санузлы и душевые
 - 3. Коридор

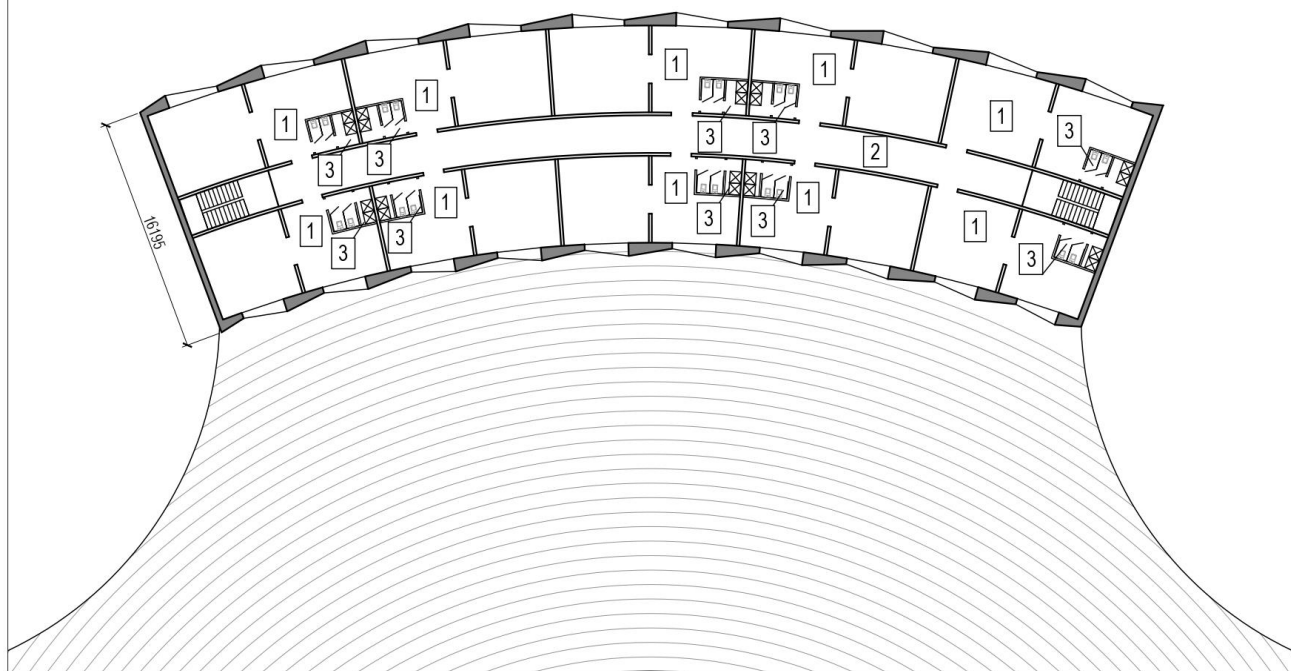


План музея цивилизации и культуры 5-ти континентов

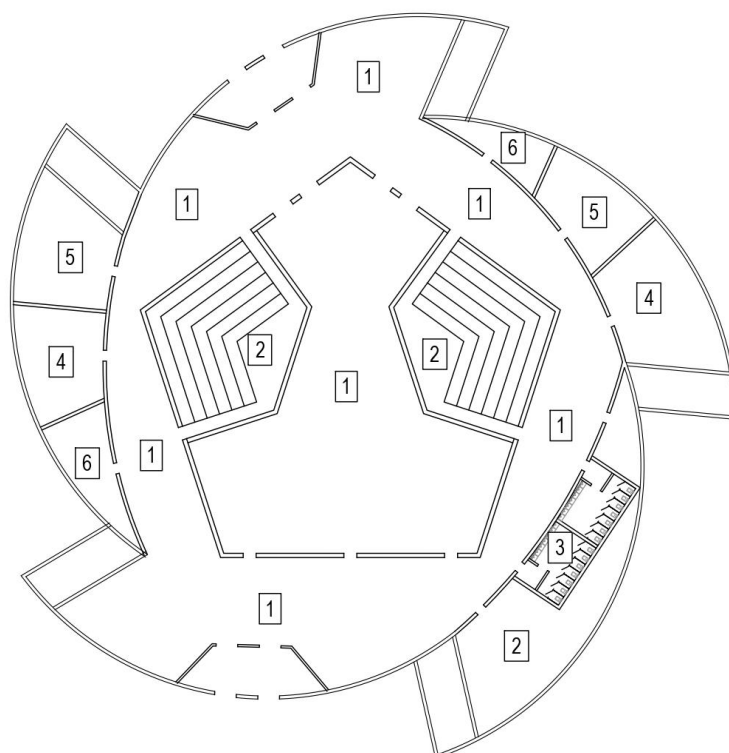

- Экспликация помещений
- 1. Выставочные залы
 - 2. Аудитории
 - 3. Санузлы
 - 4. Лекционные залы
 - 5. Службные помещения
 - 6. Технические помещения

РАЗРЕЗ МЕЖДУНАРОДНОГО ОБРАЗОВАТЕЛЬНОГО ДЕТСКО-ЮНОШЕСКОГО ЦЕНТРА МИРОВЫХ ЦИВИЛИЗАЦИЙ «АРМАН»



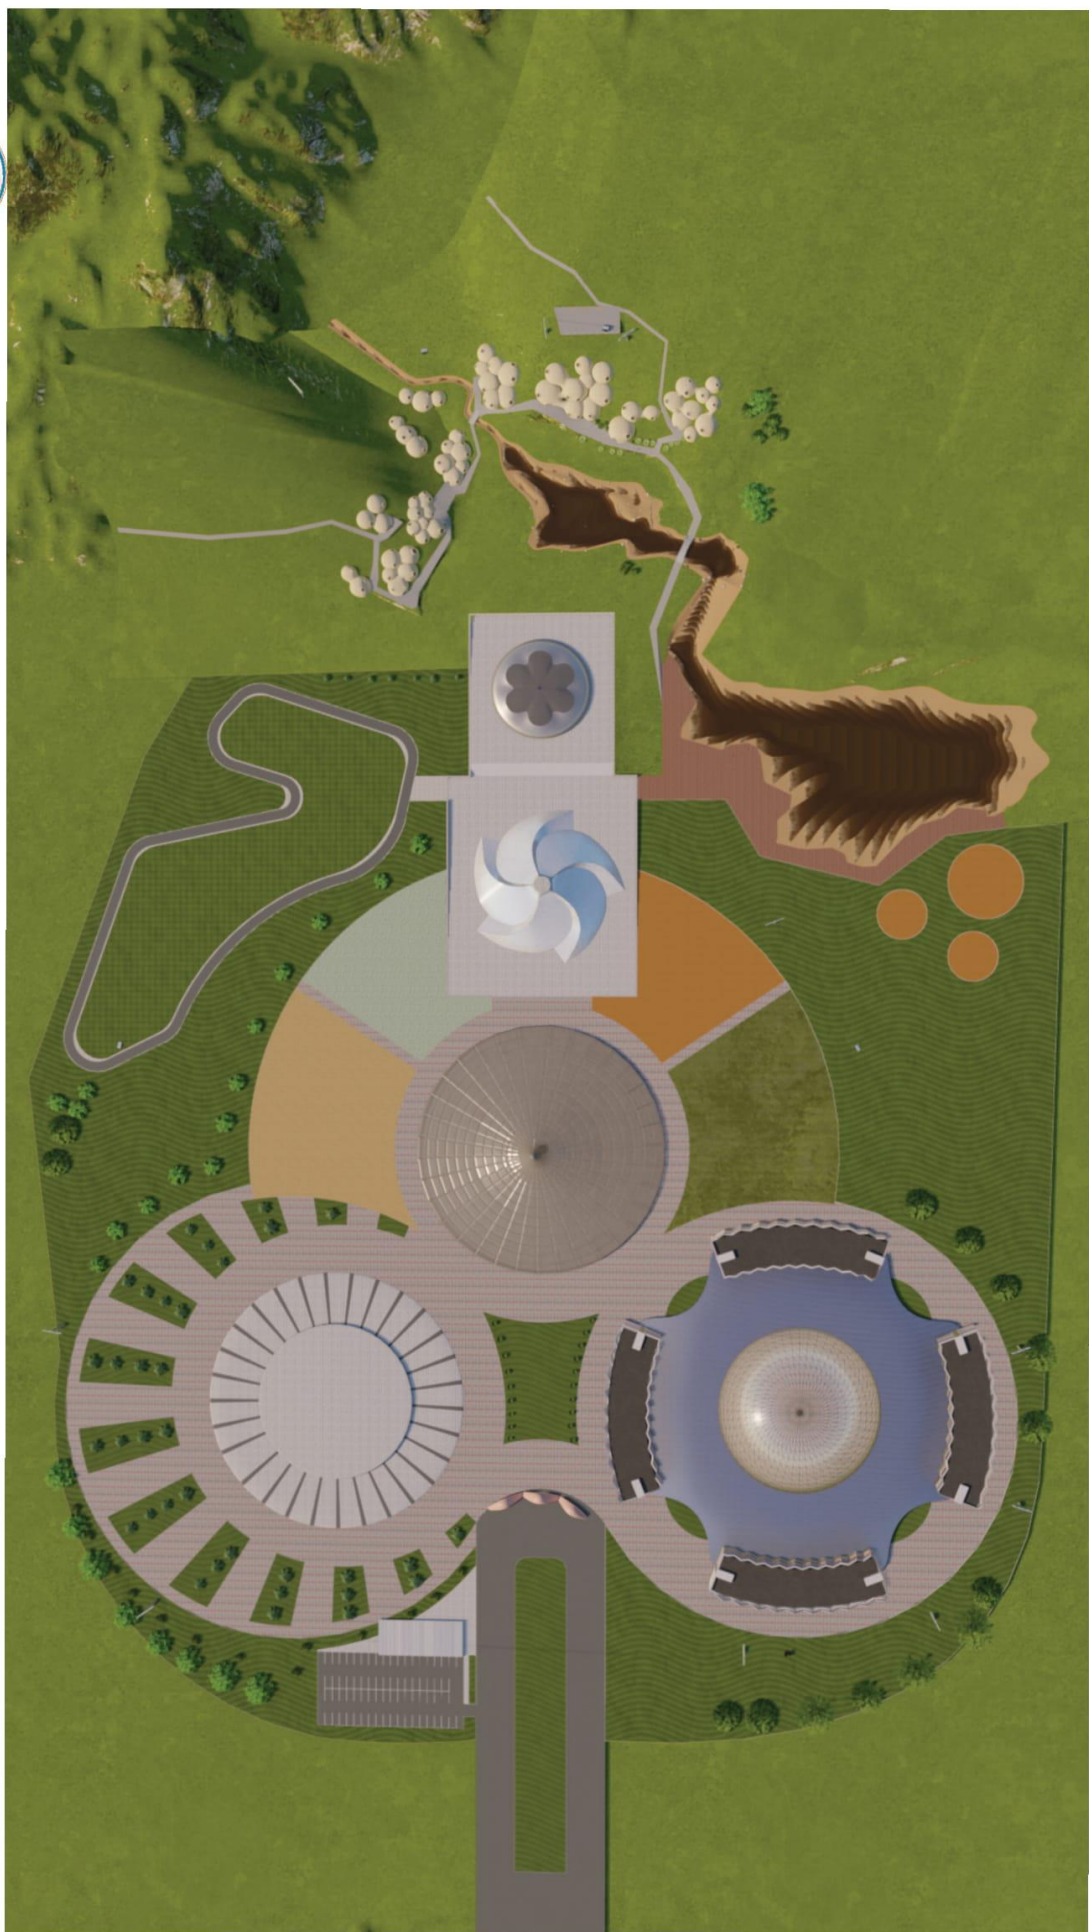



ВИД СВЕРХУ ТЕРРИТОРИЙ ЦЕНТРА «АРМАН»





ВИД СВЕРХУ ТЕРРИТОРИЙ ЦЕНТРА «АРМАН»

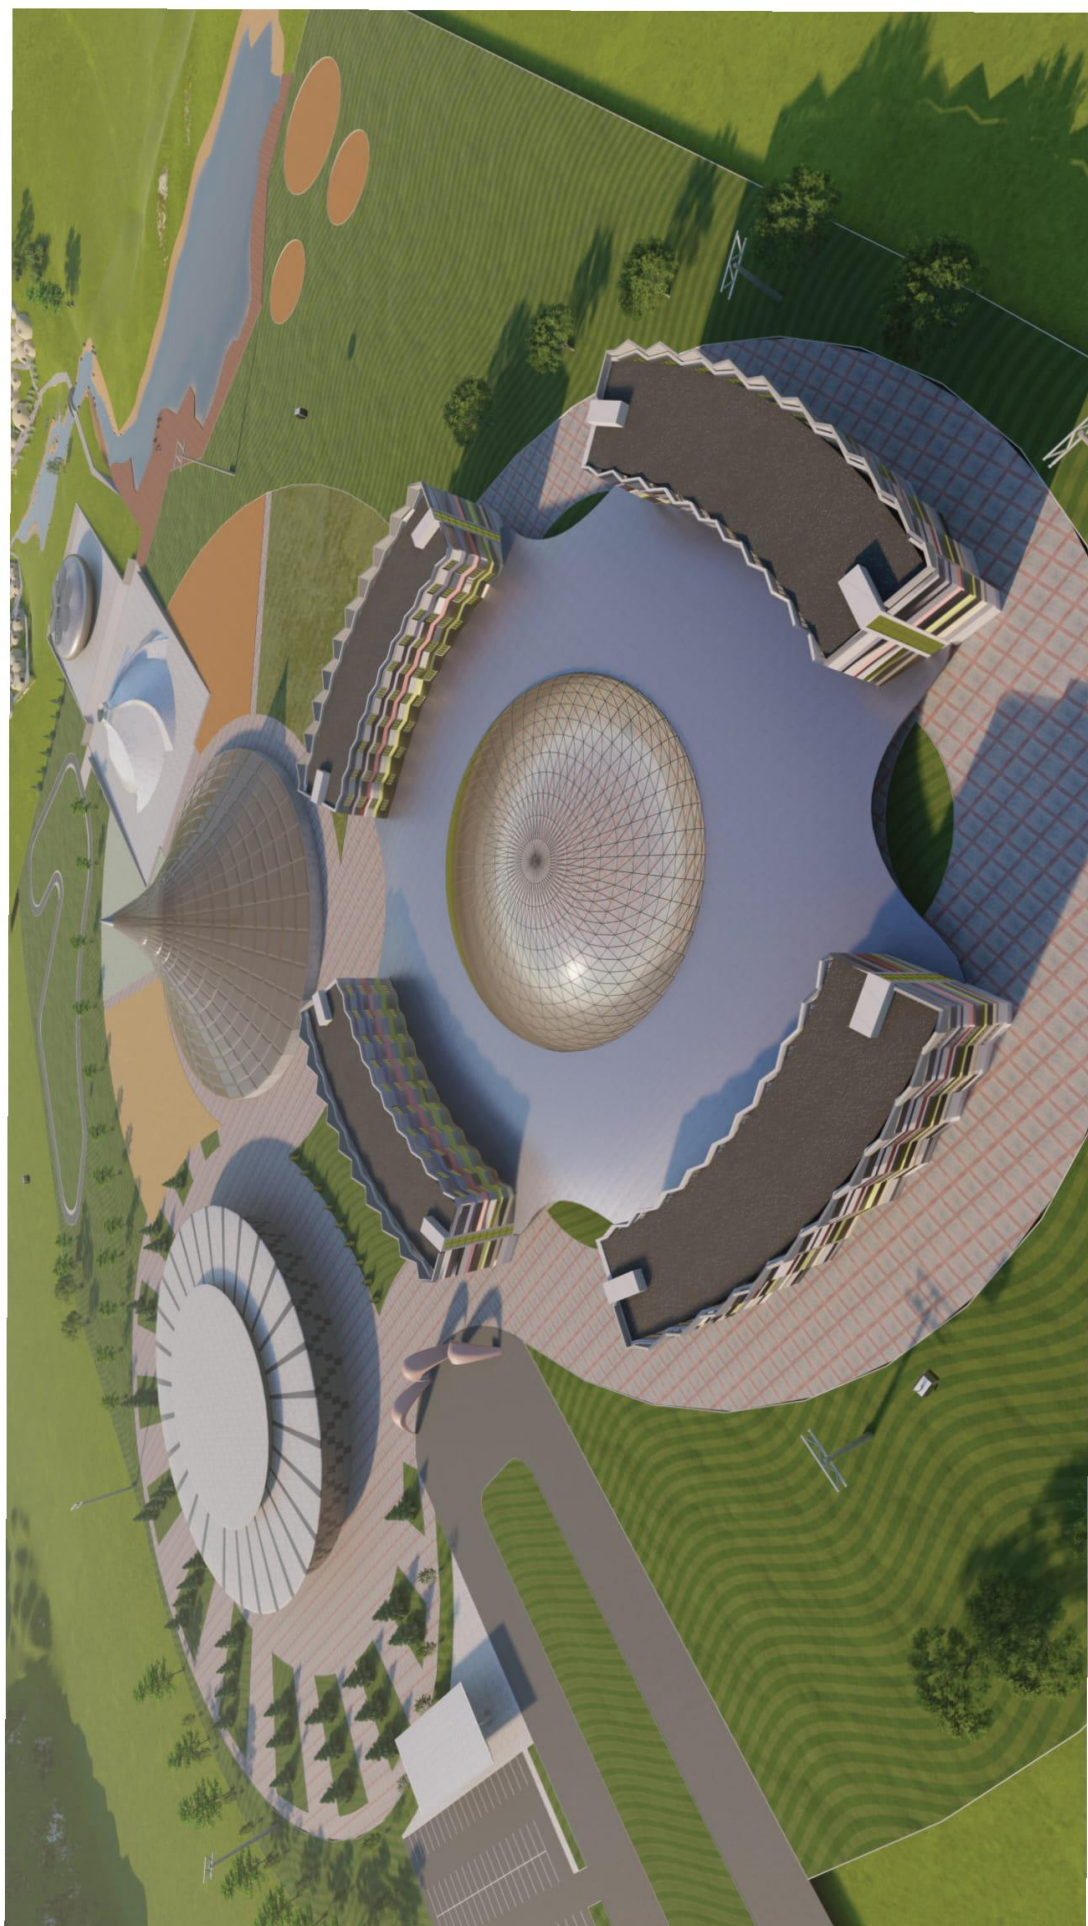

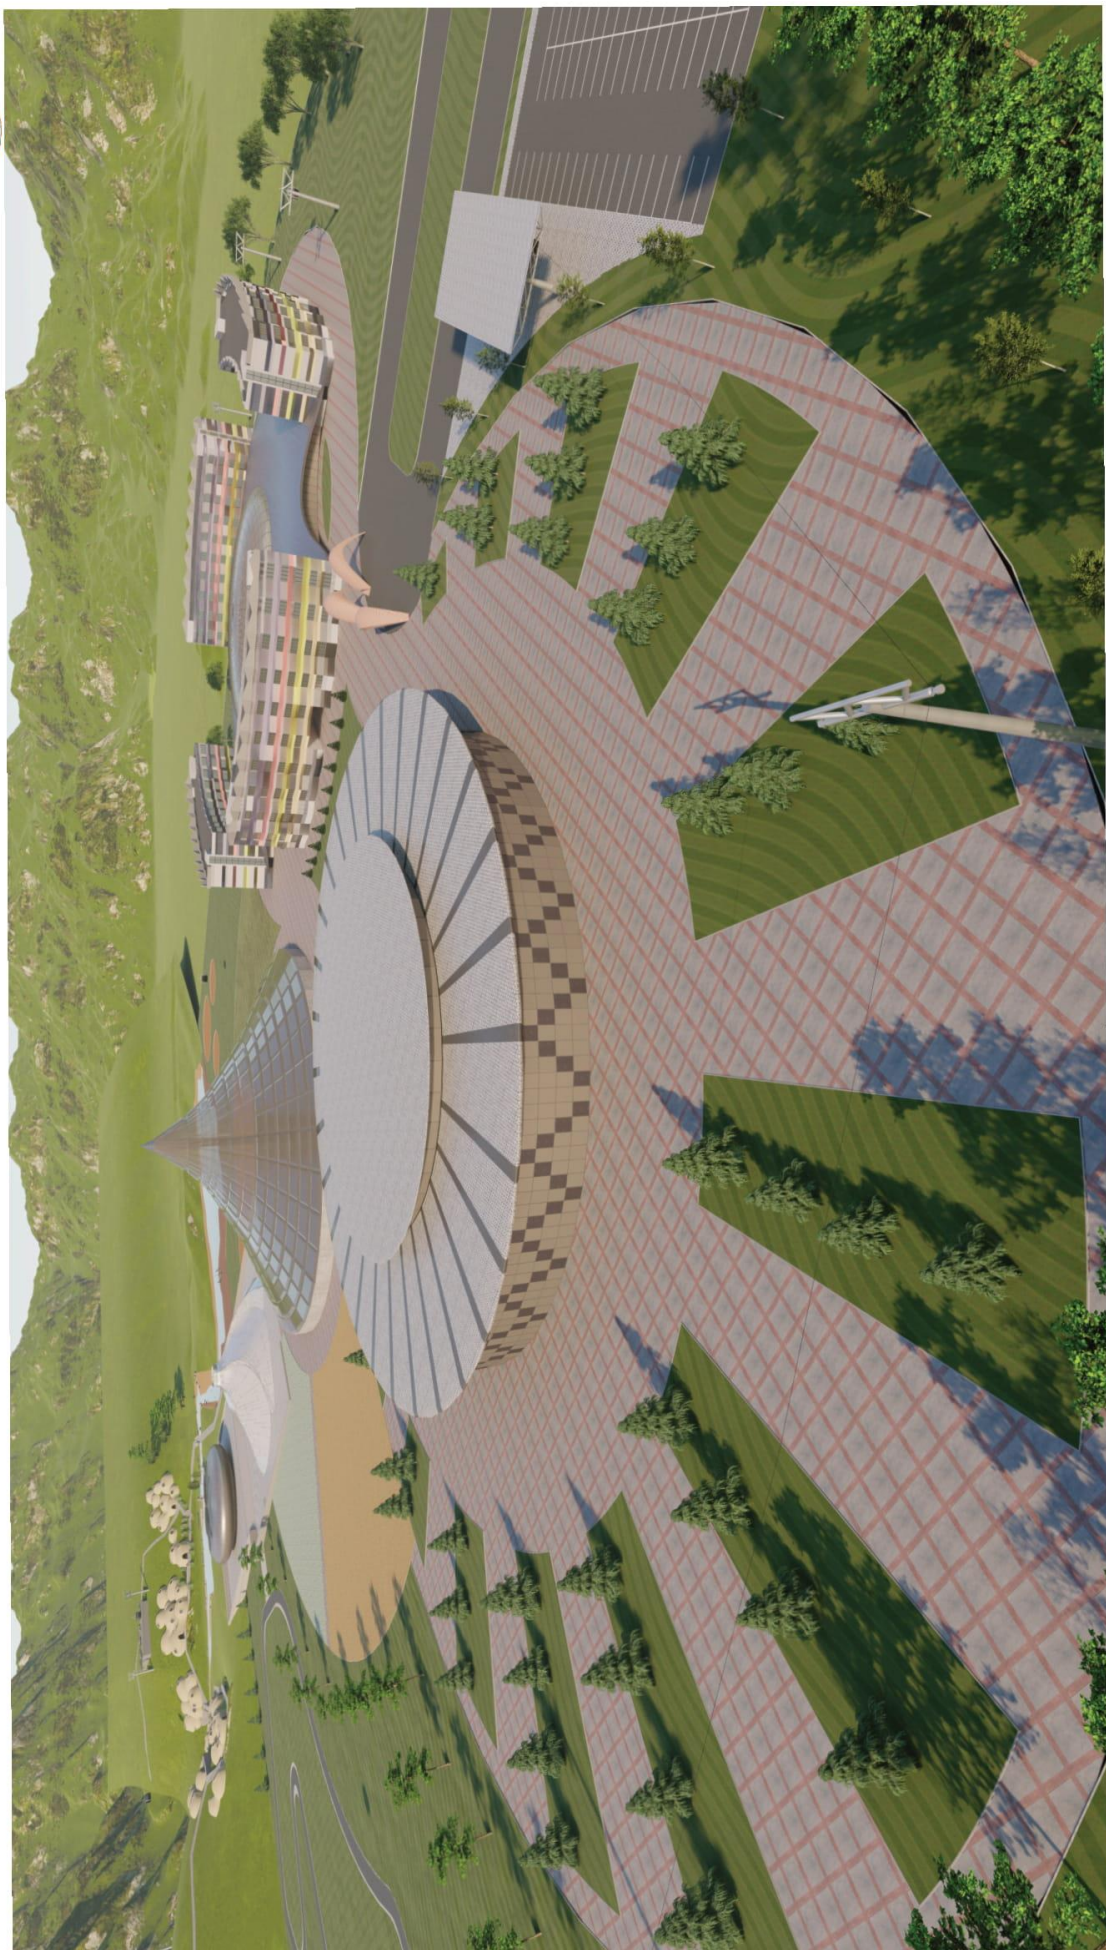


ФРАГМЕНТ ТЕРРИТОРИИ ЦЕНТРА «АРМАН»






ВИД СО СМОТРОВОЙ ПЛОЩАДКИ ЦЕНТРА «АРМАН»



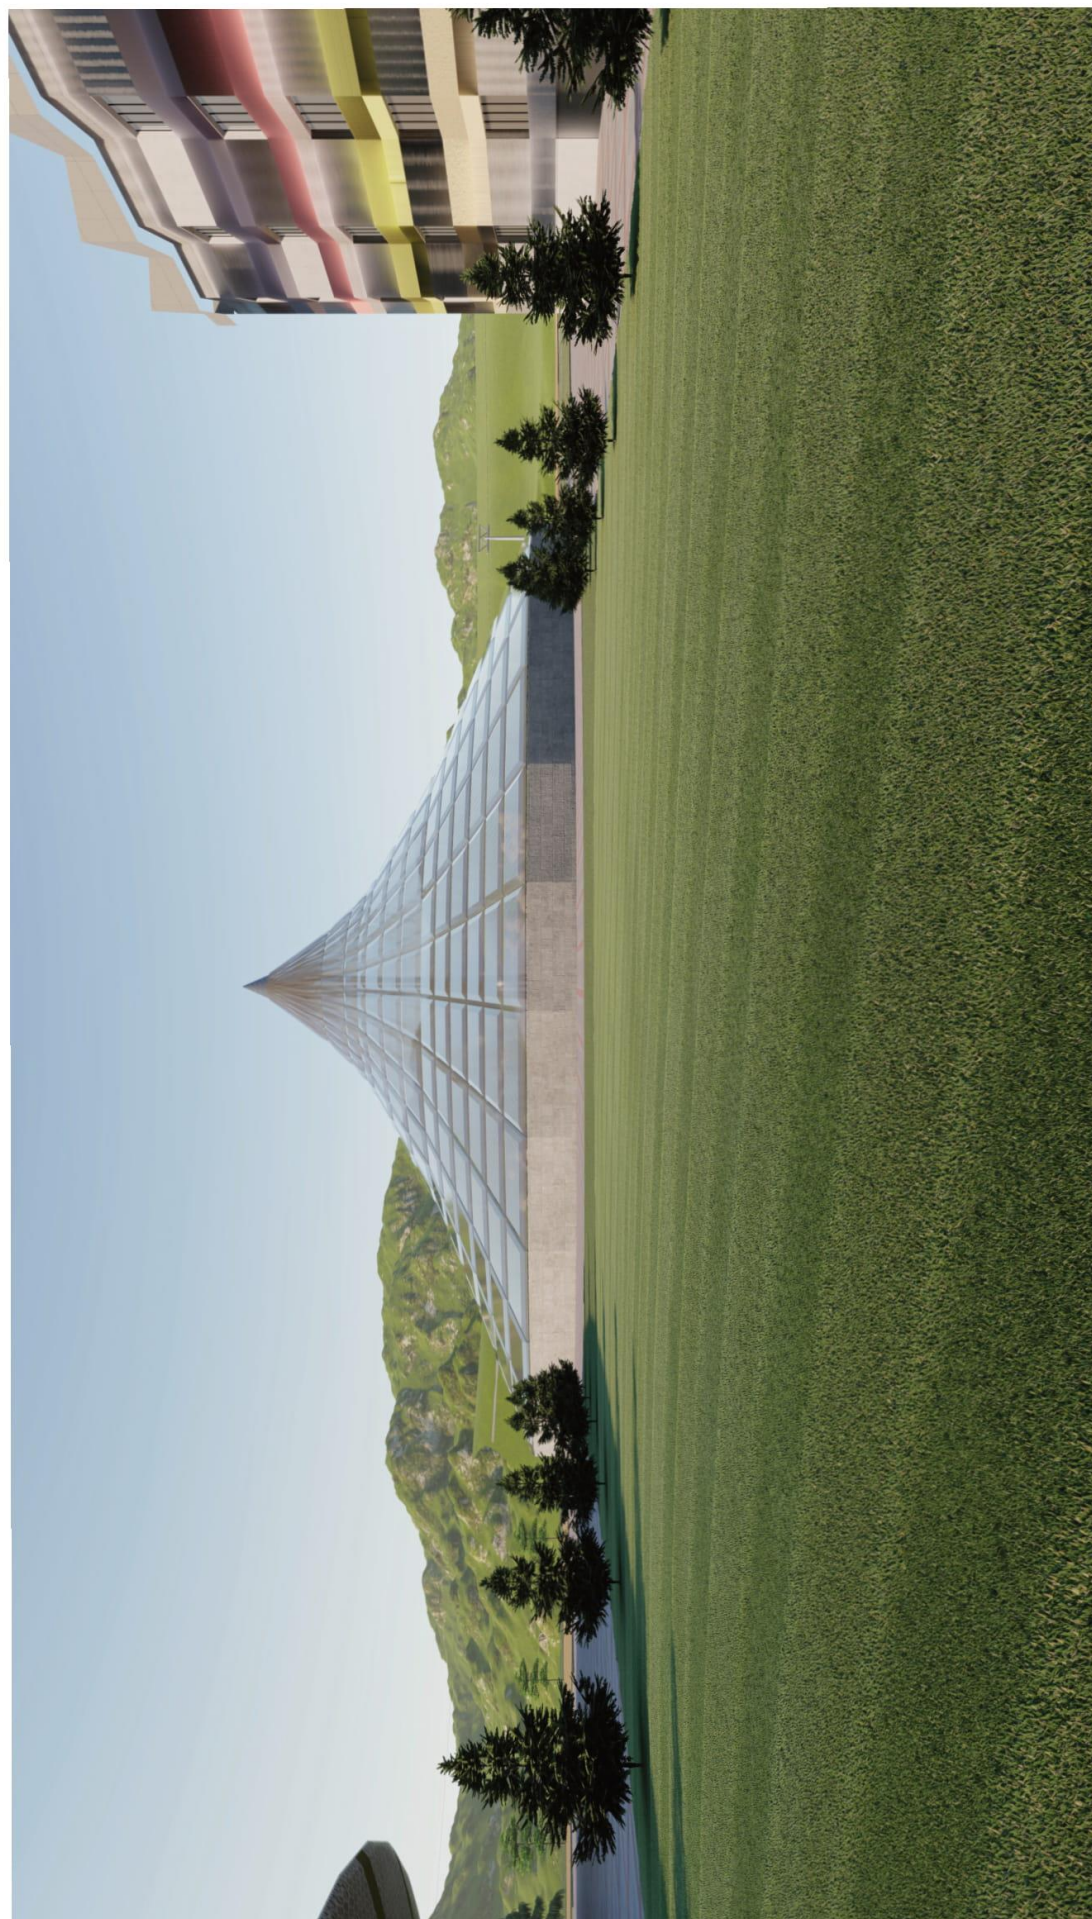


ВИД НА ЗДАНИЕ ПРАКТИЧЕСКИХ ЗАНЯТИЙ ЦЕНТРА «АРМАН»

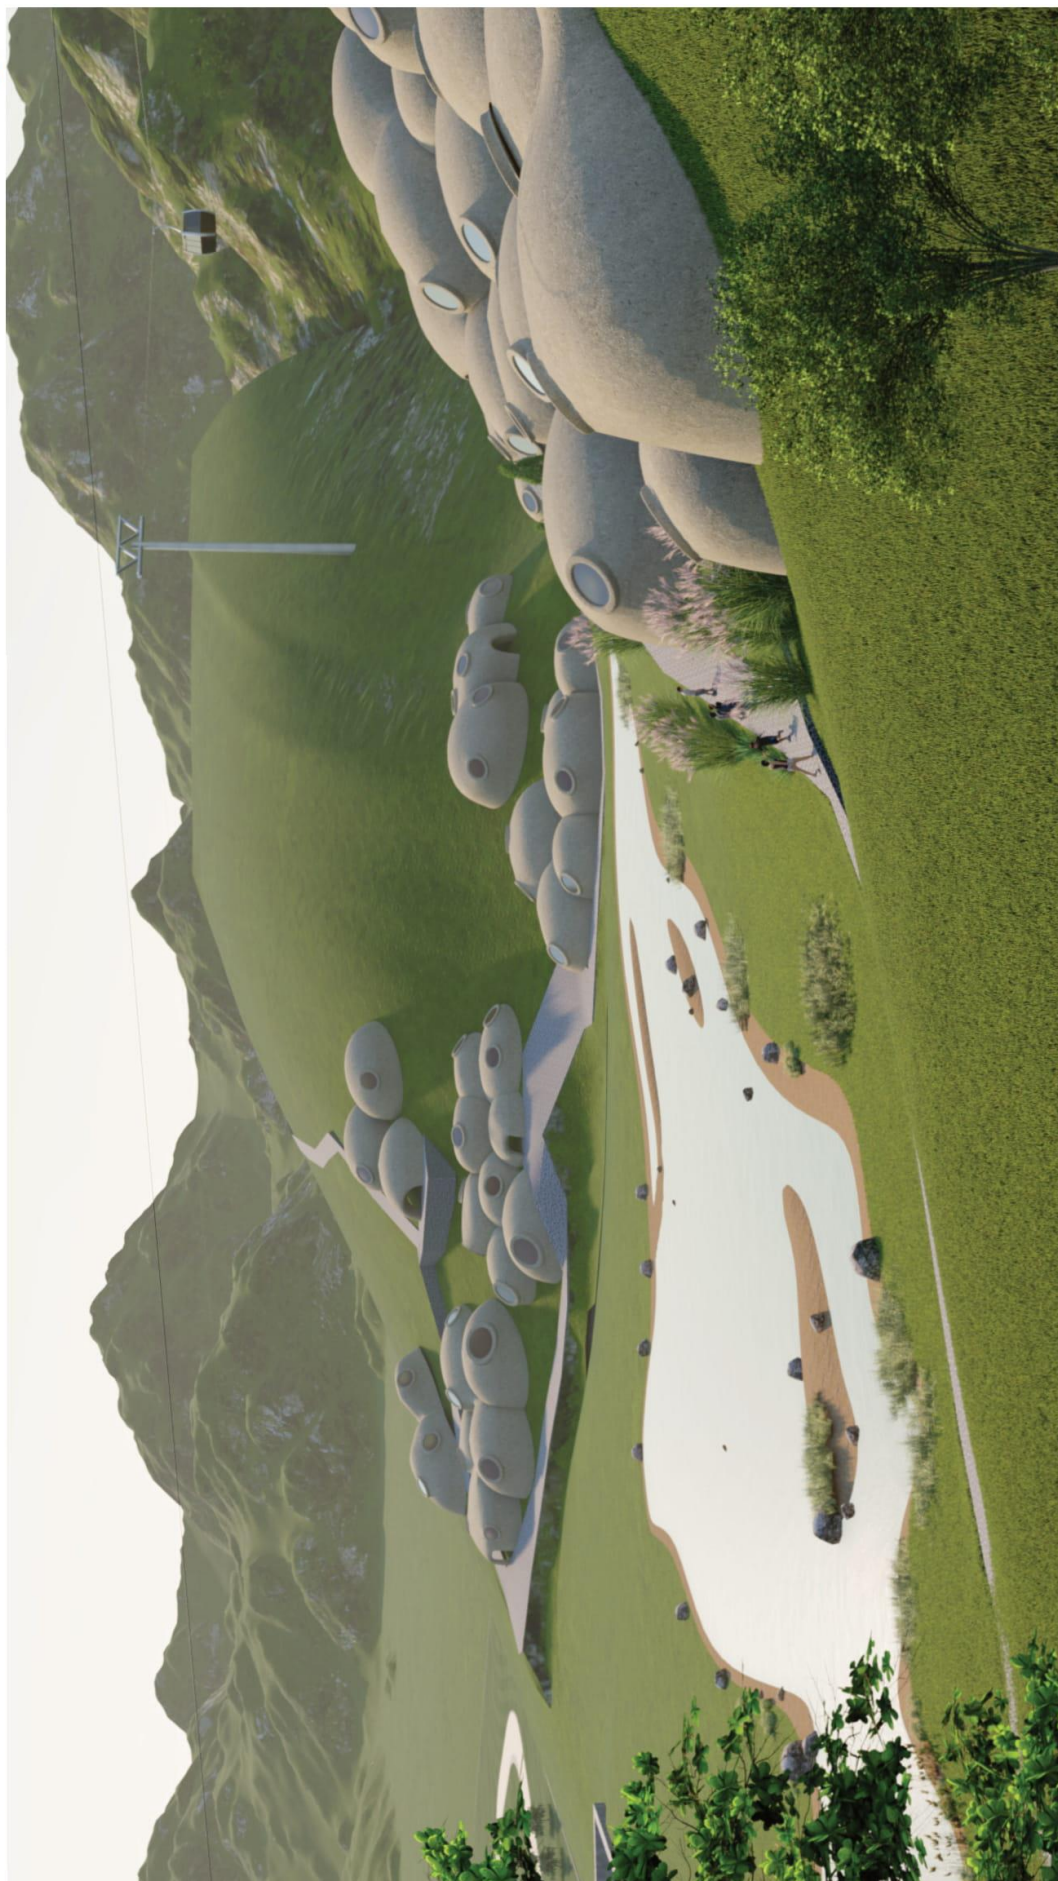

ВИД НА ЖИЛОЙ КОМПЛЕКС ДЛЯ ОБУЧАЮЩИХСЯ «АУЛ»



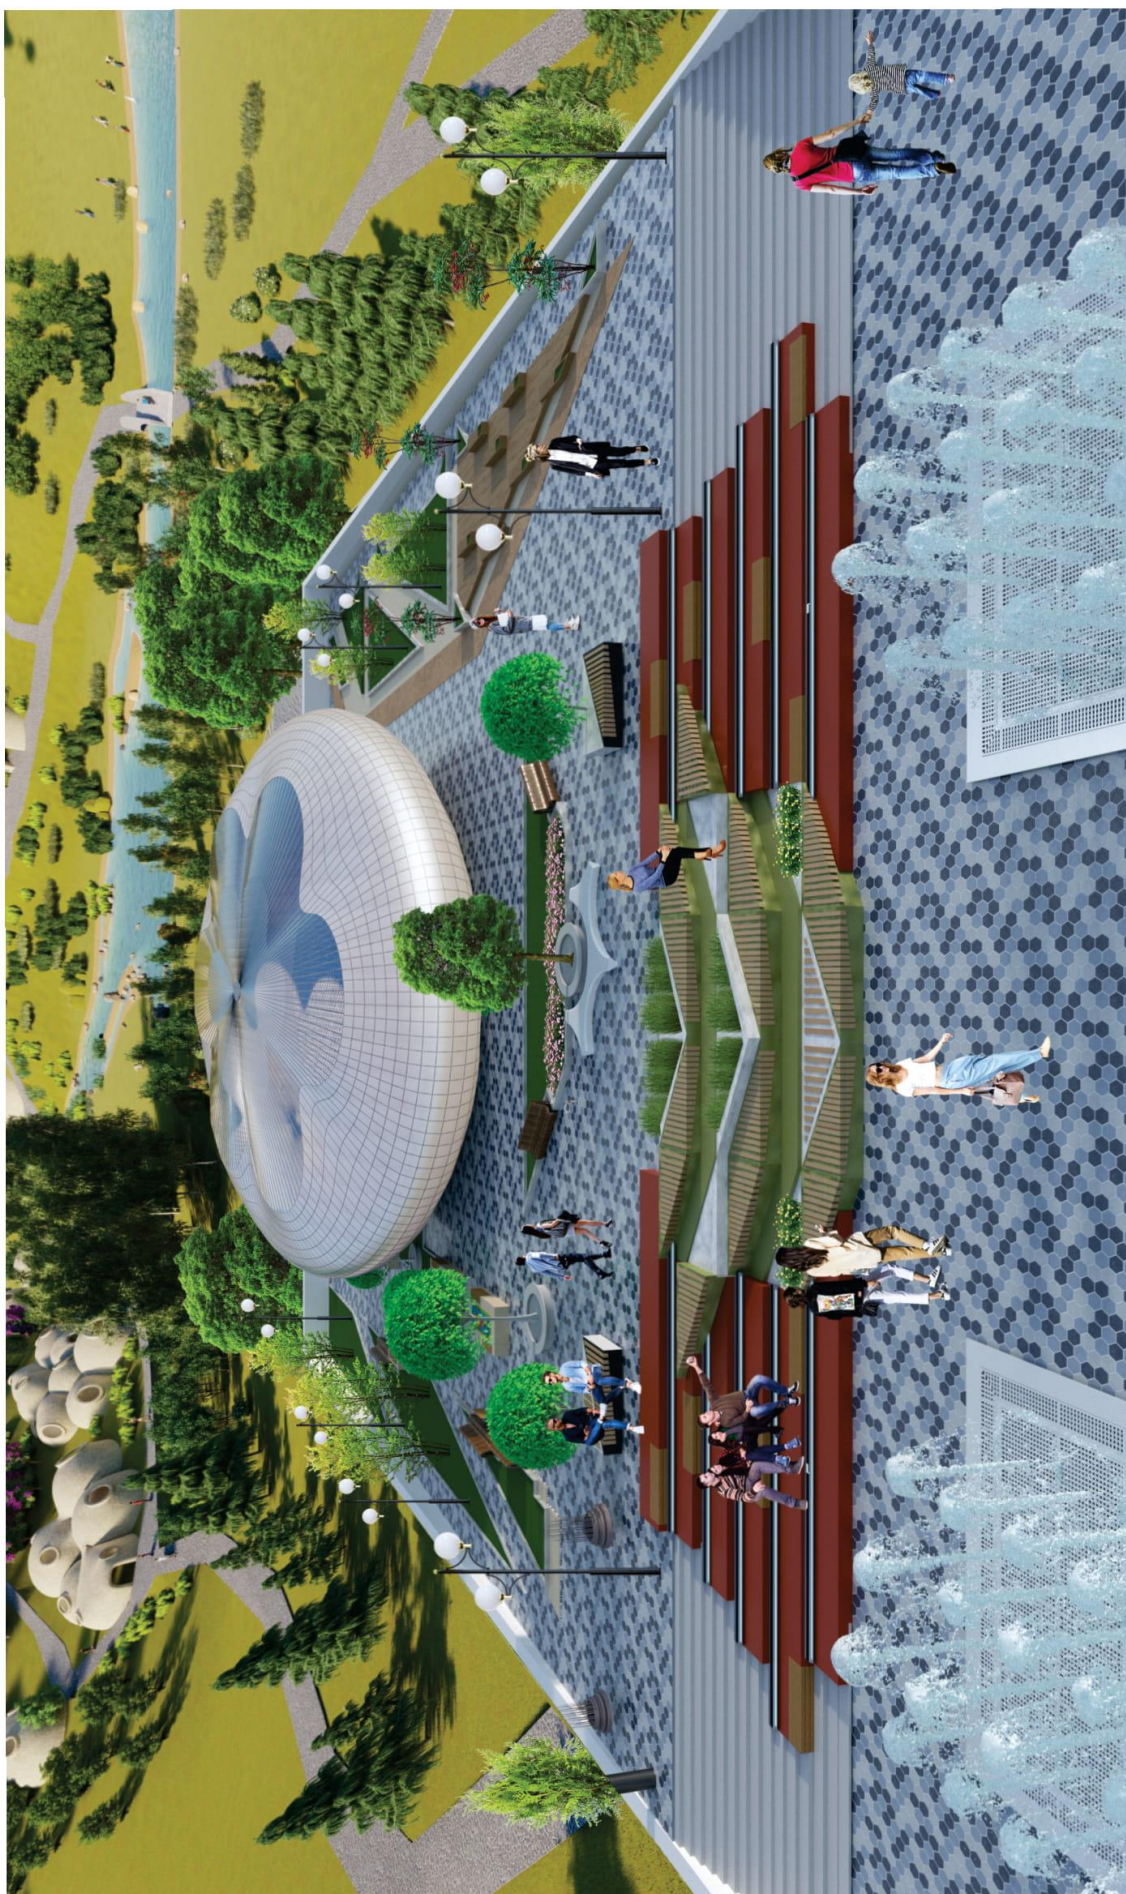


ФРАГМЕНТ ТЕРРИТОРИИ ЦЕНТРА «АРМАН»





ФРАГМЕНТ ТЕРРИТОРИИ ЦЕНТРА «АРМАН»



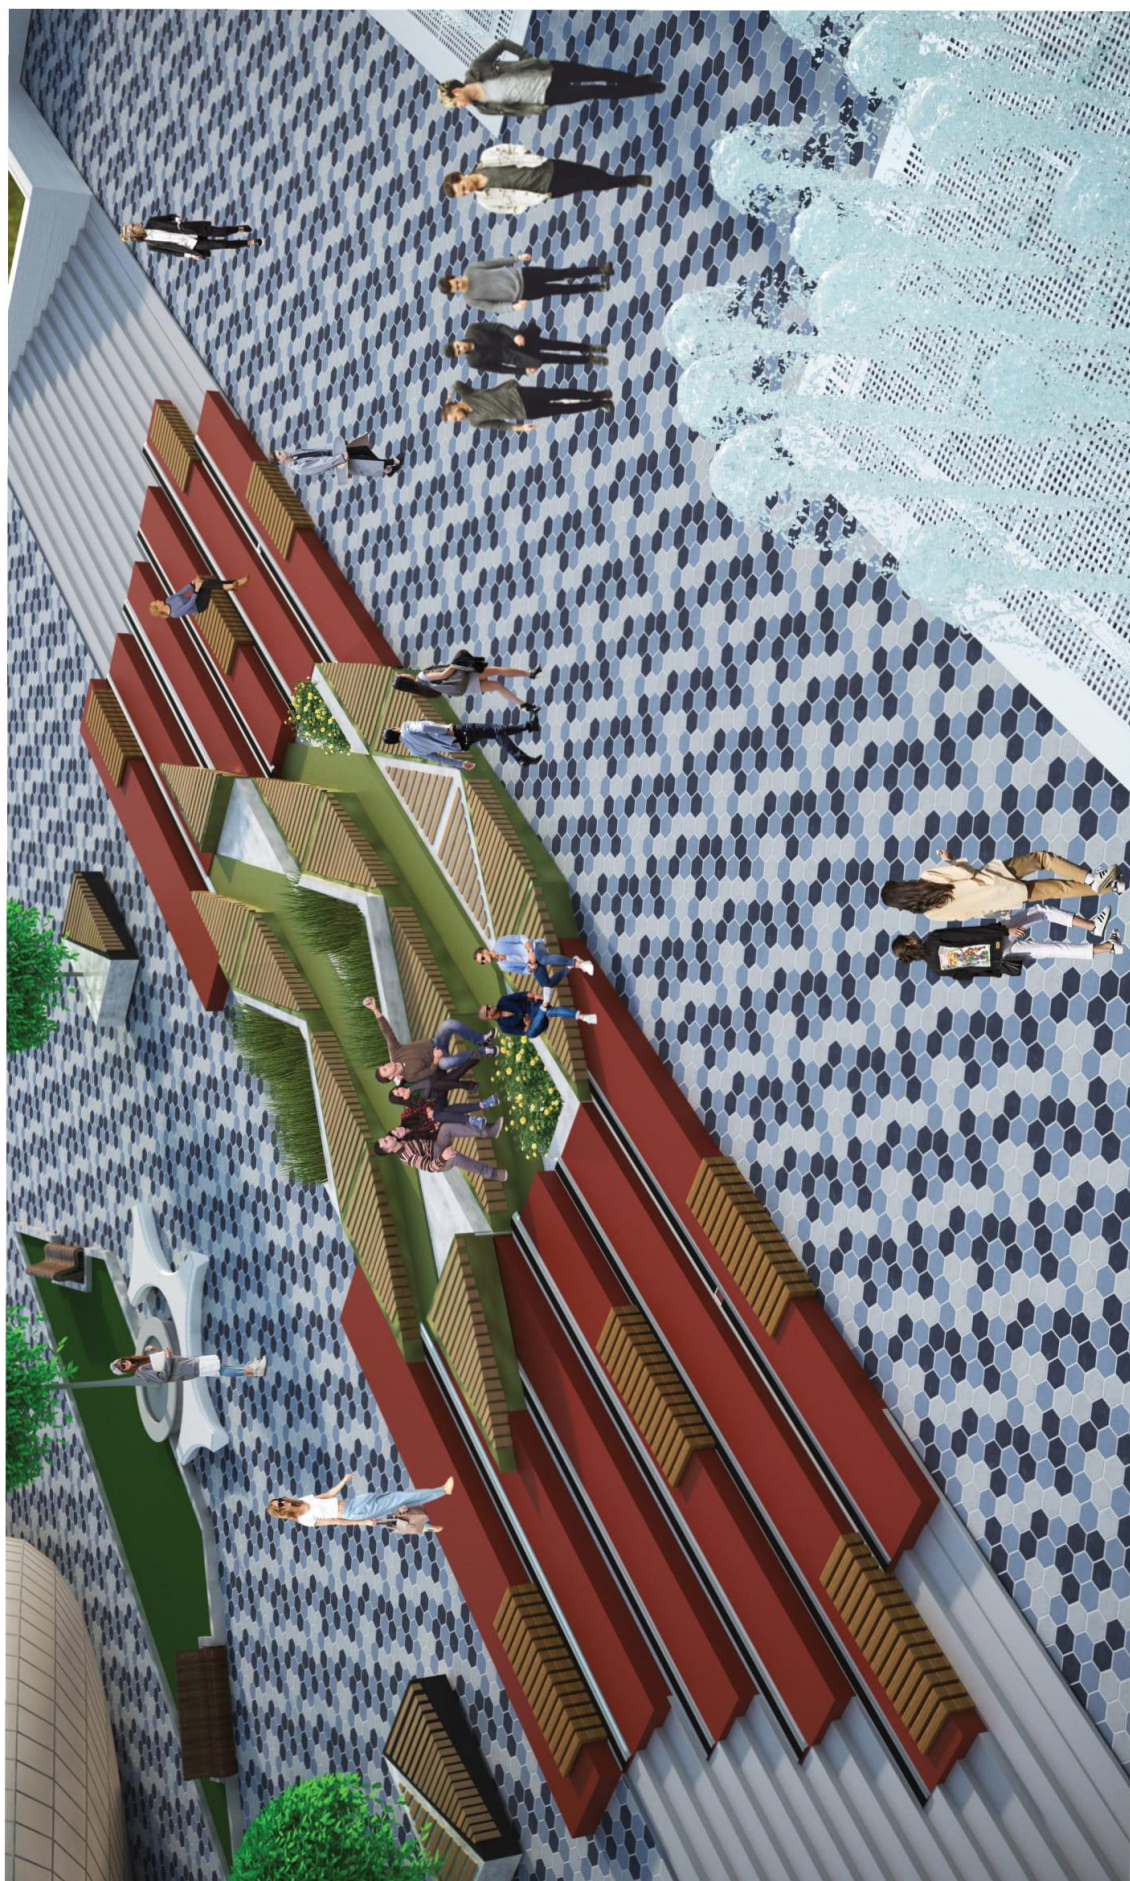

ФРАГМЕНТ ТЕРРИТОРИИ ЦЕНТРА «АРМАН»




ФРАГМЕНТ ТЕРРИТОРИИ ЦЕНТРА «АРМАН»





ФРАГМЕНТ ТЕРРИТОРИИ ЦЕНТРА «АРМАН»



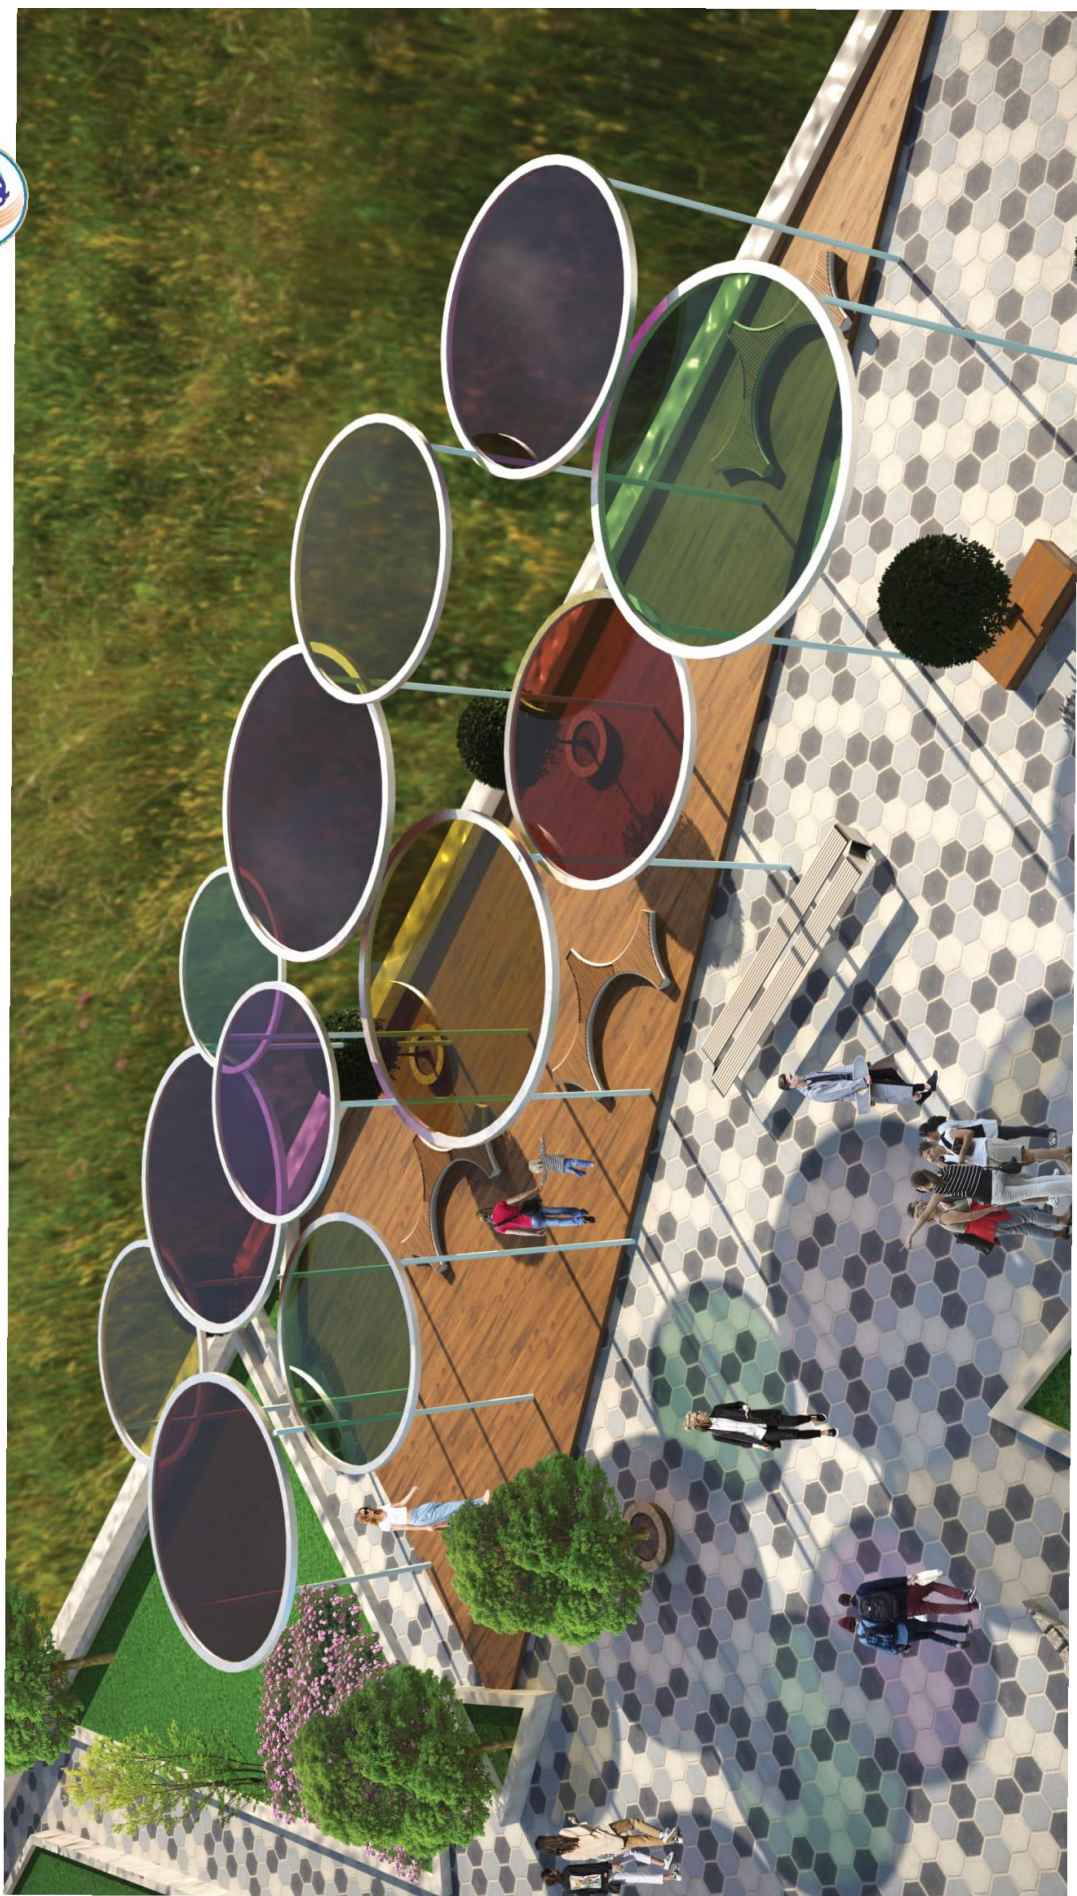

ФРАГМЕНТ ТЕРРИТОРИИ ЦЕНТРА «АРМАН»






ФРАГМЕНТ ТЕРРИТОРИИ ЦЕНТРА «АРМАН»



ФРАГМЕНТ ЖИЛОГО КОМПЛЕКСА ДЛЯ ОБУЧАЮЩИХСЯ «АУЛЬ»

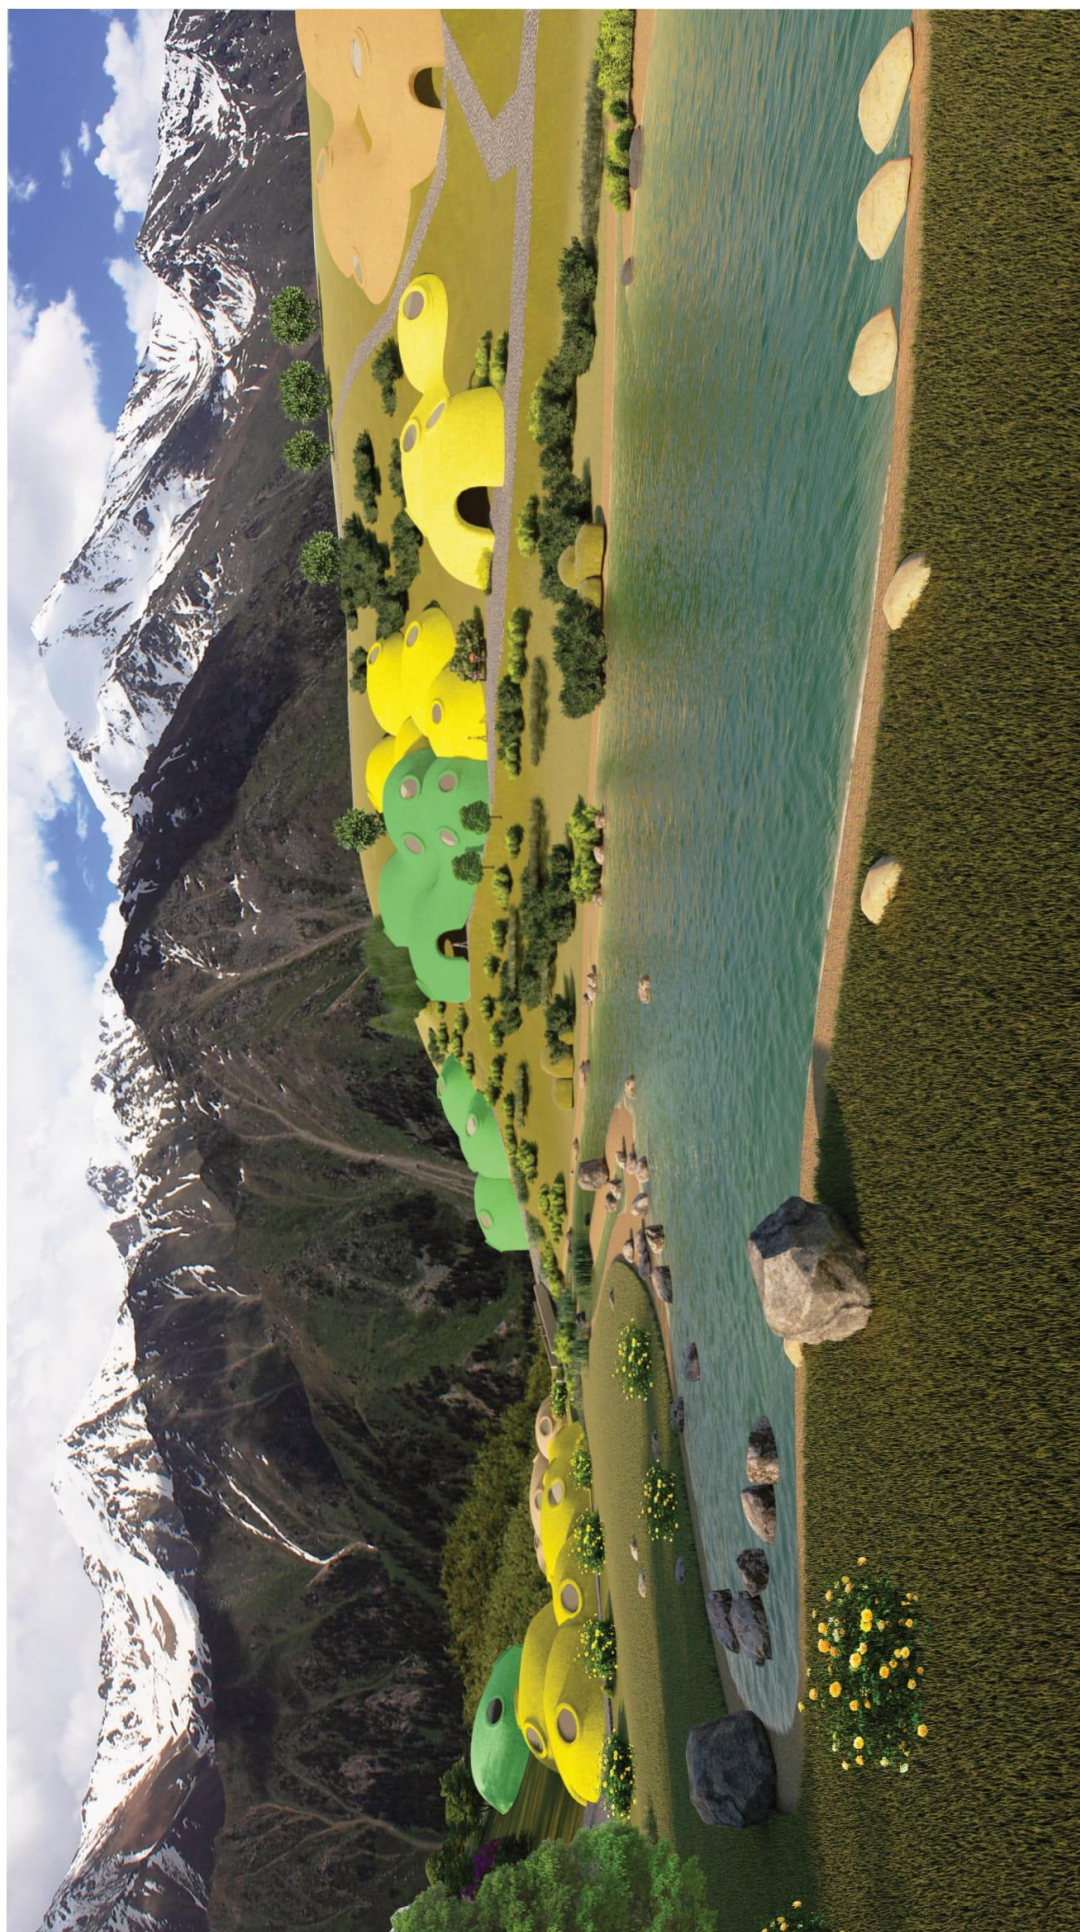

ФРАГМЕНТ ТЕРРИТОРИИ ЦЕНТРА «АРМАН»



Макет территории центра «Арман»

