

**Комитет науки Министерства образования и науки Республики Казахстан
Казахский национальный педагогический университет им. Абая
Кафедра «Дизайн» Института искусств, культуры и спорта**

Проект 80 с., 22 табл., 31 источник, 3 приложения

**Научно-методические основы и архитектурно-дизайнерская концепция
Международного образовательного детско-юношеского центра мировых
цивилизаций «Арман»**

Объектом исследований является этнохудожественные традиции культур Евразии и концептуальное архитектурное решение территории и объектов центра «Арман».

Цель проекта – разработка научно - методических материалов, и концептуального архитектурно-дизайнерского проекта «Арман». Идея проекта – образовательная и системная ориентация школьников и студентов стран – членов ООН в деле выработки необходимых международных мер и программ по сохранению современной цивилизации.

Методы исследования включают в себя: сравнительно-исторический, искусствоведческий, семиотический синтез архитектурного, дизайнерского проектирования и эргономики.

Научная новизна работы заключается в том, что аналогичные проекты не разрабатывались в международной педагогике и архитектурно-дизайнерской практике. Существующие в мире детско-юношеские центры, не практикуют внедрение программ по духовному и гуманистическому воспитанию на основе изучения и экспериментального реконструирования памятников цивилизаций прошлого.

Основные конструкторские и технико-экономические показатели отражены в таблицах и чертежах архитектурно-дизайнерской концепции центра: генплан; экспозиционно-образовательный комплекс; жилые юртовидные корпуса для обучающихся; круглый в плане корпус для проведения Международных фестивалей мировых культур и цивилизаций. Исследованы вопросы становления и развития древних культур Евразии – сакской, древнетюркской, средневековой эпох и казахского народного искусства. Изготовлен макет центра. Итоговые технико-экономические расчеты будут сделаны при строительстве центра.

Степень внедрения включает в себя: опубликована одна монография, получено свидетельство на авторское право на архитектурную концепцию центра «Арман», апробированы на Международных научных конференциях, в научных изданиях, на спецсеминарах Союза дизайнеров Казахстана.

Эффективность: Результаты исследований, проектных и методических разработок дают основания для организации и строительства в Казахстане данного центра под патронатом Президента и правительства РК при поддержке ООН и ЮНЕСКО.

Область применения – международная педагогическая практика в сфере дополнительного образования.

Ответственный исполнитель – кандидат искусствоведения, профессор Муратаев Курман Калиевич.

ҚАЗАҚСТАН РЕСПУБЛИКАСЫ



РЕСПУБЛИКА КАЗАХСТАН

**СВИДЕТЕЛЬСТВО
О ВНЕСЕНИИ СВЕДЕНИЙ В ГОСУДАРСТВЕННЫЙ РЕЕСТР
ПРАВ НА ОБЪЕКТЫ, ОХРАНЯЕМЫЕ АВТОРСКИМ ПРАВОМ**

№ 11780 от «27» августа 2020 года

Фамилия, имя, отчество, (если оно указано в документе, удостоверяющем личность) автора (ов):
МУРАТАЕВ КУМАРКАН

Вид объекта авторского права: **произведение архитектуры**

Название объекта: **"Архитектурная концепция Международного образовательного детско-юношеского
центра мировых цивилизаций "Арман"**

Дата создания объекта: **24.08.2020**



Құжат түйіндалғанын <http://www.kazpatent.kz/rz/saitynyyn>
"Авторлық құқық" бөлімінде тексеруге болады <https://copyright.kazpatent.kz>

Подлинность документа возможно проверить на сайте [kazpatent.kz](http://www.kazpatent.kz)
в разделе «Авторское право» <https://copyright.kazpatent.kz>

Подписано ЭЦП

Куантыров Е.С.

ҚАЗАҚСТАН РЕСПУБЛИКАСЫ



РЕСПУБЛИКА КАЗАХСТАН

АВТОРЛЫҚ ҚҰҚЫҚПЕН ҚОРҒАЛАТЫН ОБЪЕКТІЛЕРГЕ ҚҰҚЫҚТАРДЫҢ
МЕМЛЕКЕТТІК ТІЗІЛІМГЕ МӘЛІМЕТТЕРДІ ЕНГІЗУ ТУРАЛЫ

КУӘЛІК

2020 жылғы «27» тамыз № 11780

Автордың (лардың) жөні, аты, әкесінің аты (егер ол жеке басын куәландыратын құжатта көрсетілсе):
МУРАТАЕВ ҚУМАРҚАН

Авторлық құқық объектісі: **сәулет туындысы**

Объектінің атауы: **"Архитектурная концепция Международного образовательного детско-юношеского центра мировых цивилизаций "Арман"**

Объектіні жасаған күні: **24.08.2020**



Құжат түпнұсқасын <http://www.kazpatent.kz/rz> сайтының
"Авторлық құқық" бөлімінде тексеруге болады. <https://copyright.kazpatent.kz>

Подлинность документа возможно проверить на сайте [kazpatent.kz](http://www.kazpatent.kz)
в разделе «Авторское право» <https://copyright.kazpatent.kz>


Подписано ЭЦП

Куантыров Е.С.


Генплан М 1:2000

Экспликация генплана


1. Парковка
2. Площадка посадки на канатную дорогу
3. Учебный корпус для занятий
4. Офис, проживания персонала
5. Здание практических занятий
- 5.1. Древность
- 5.2. Средние века
- 5.3. Новое время
- 5.4. Современность и будущее
6. Кочевая цивилизация
7. Петроглифы и геоглифы
8. Земледельческая цивилизация
9. Аэродромы и космодромы
10. Музей цивилизации и культуры 5-ти континентов
11. Экспо-культурный корпус
12. Автодром
13. Мореходство
14. Набережная
15. "Аул" жилой комплекс для обучающихся
16. Смотровая площадка

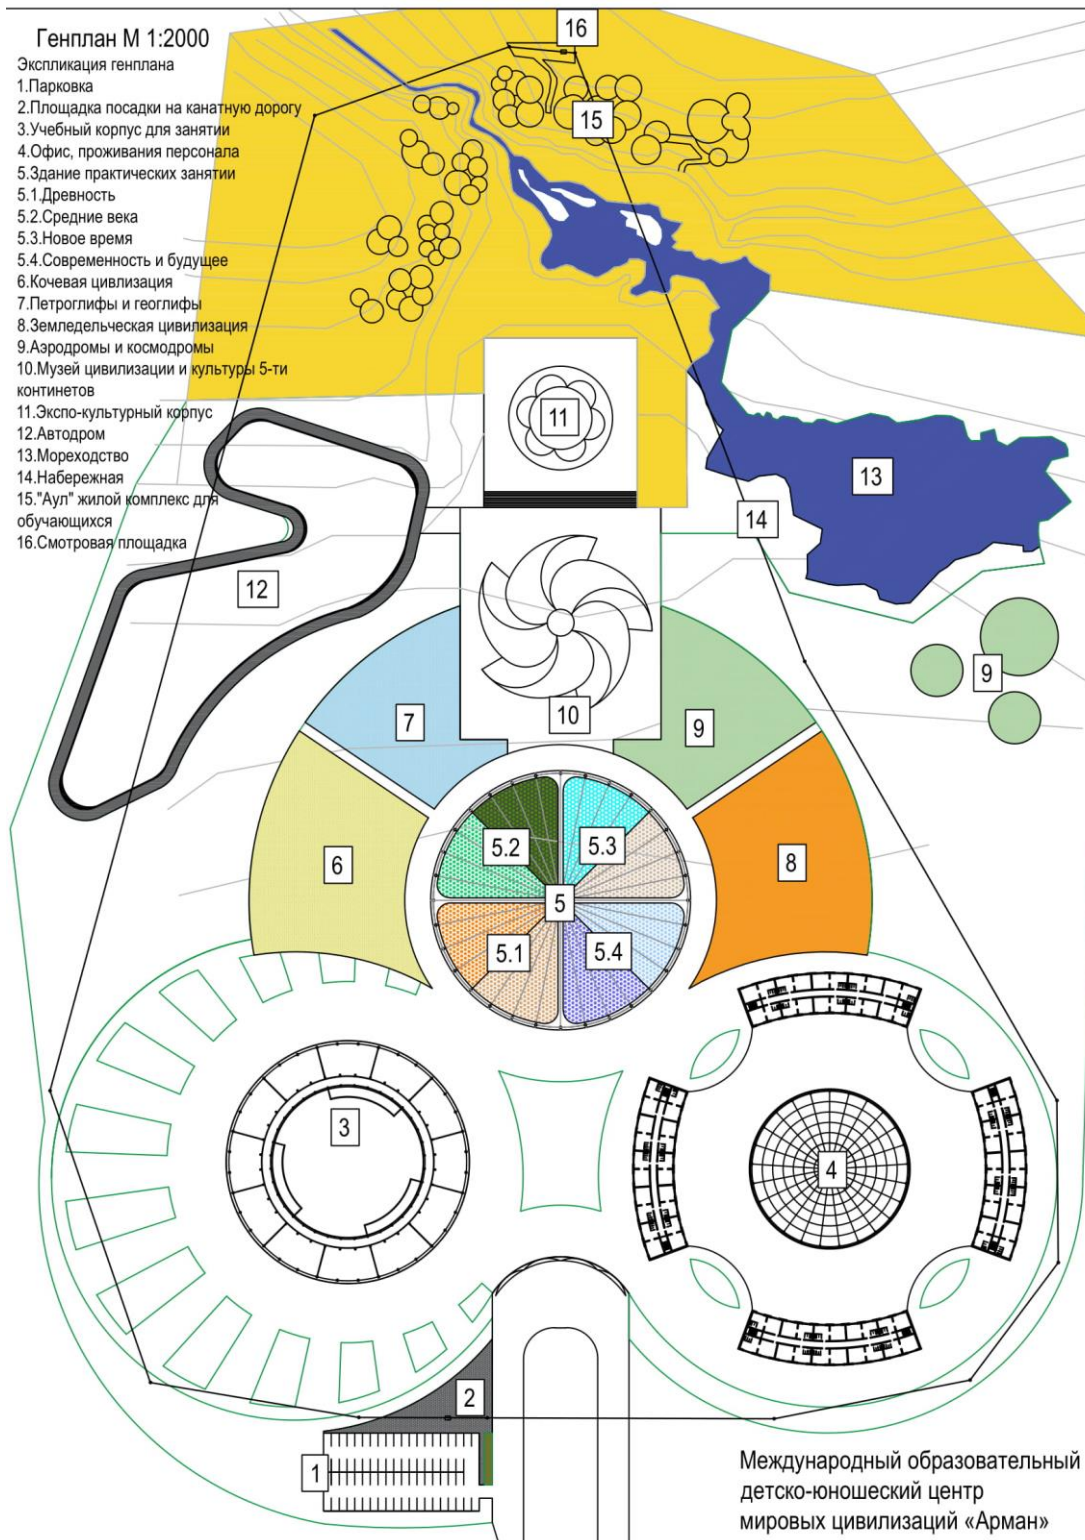

План здания практических занятий

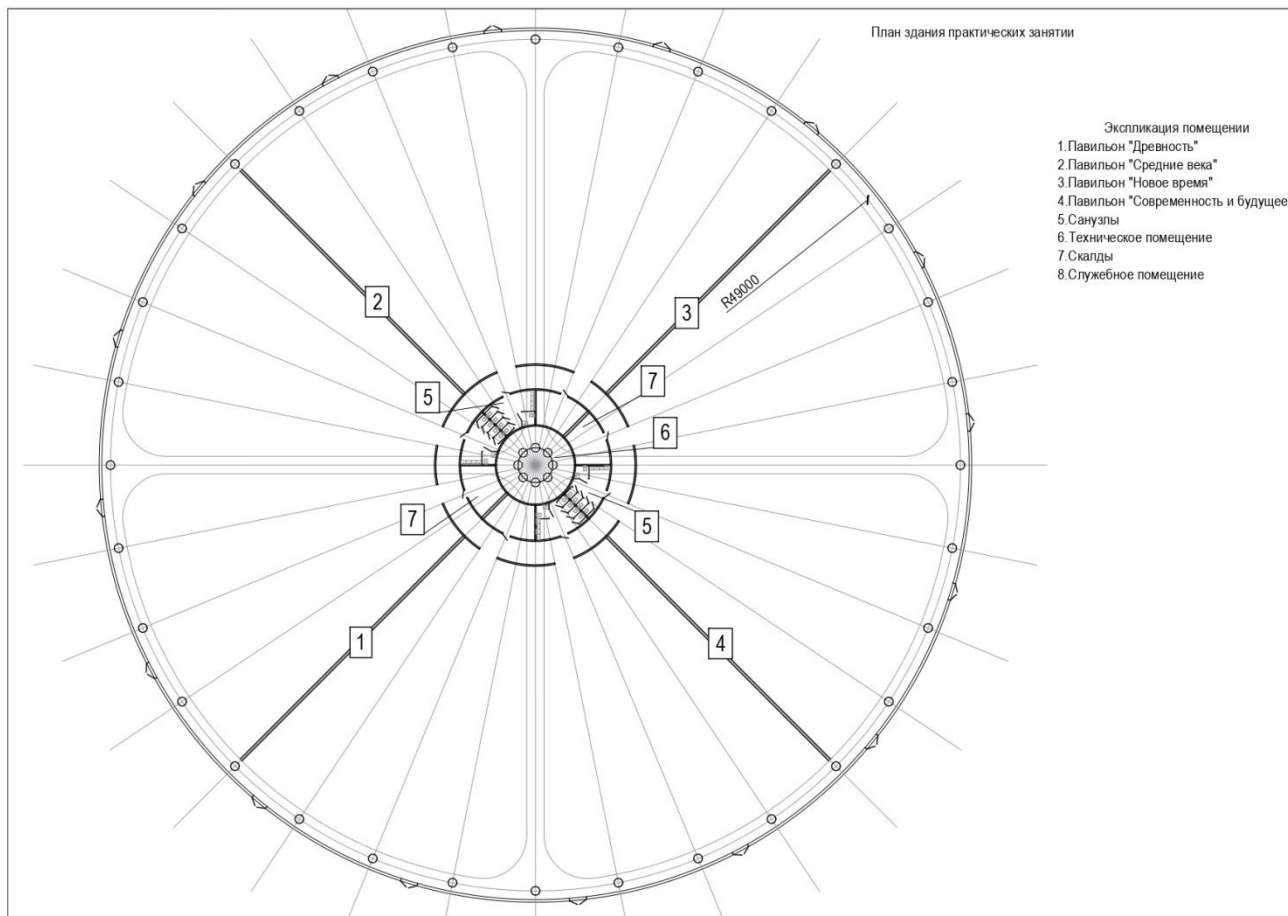


План учебного корпуса

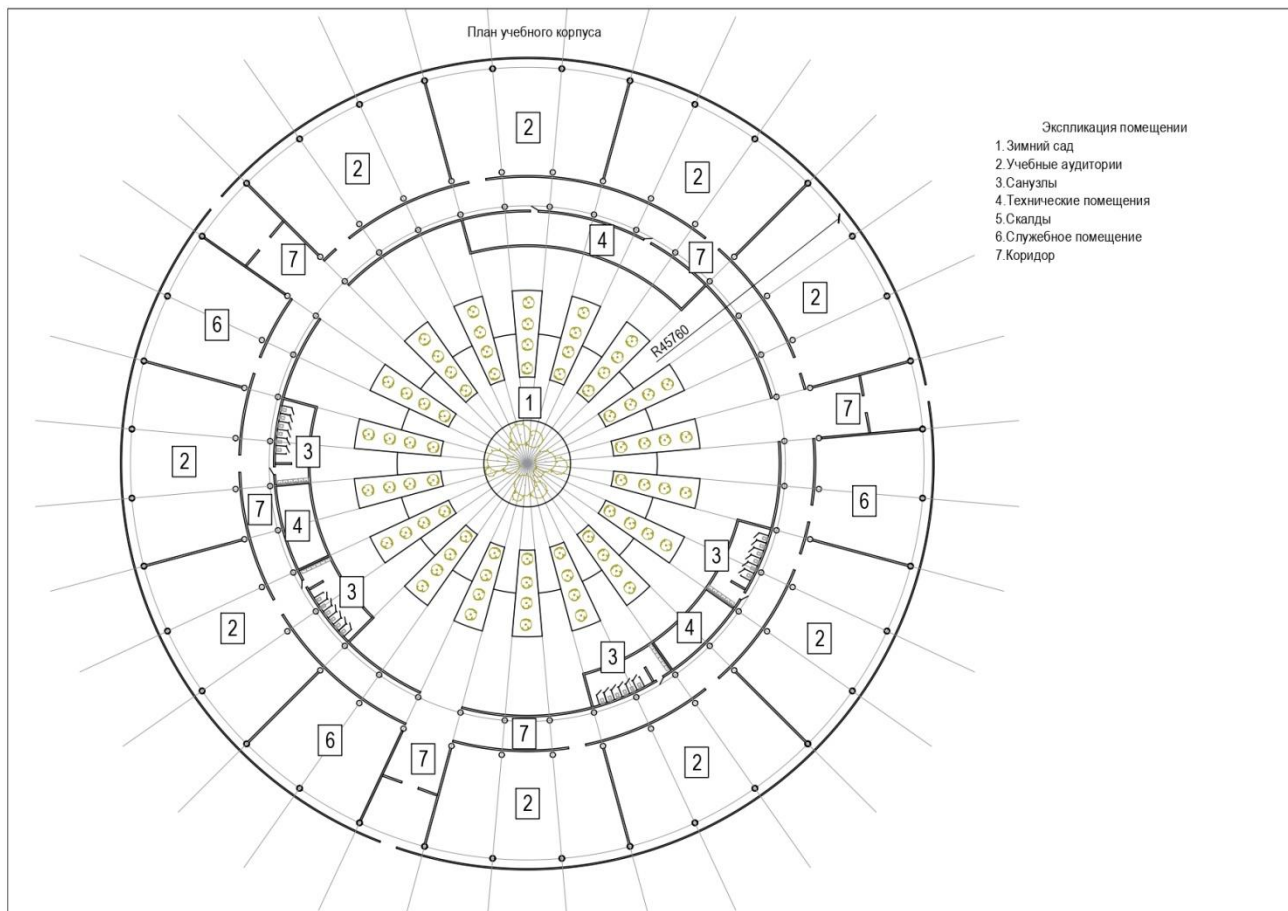


План типового этажа здания
проживания персонала

- Экспликация помещений
- 1. Спальные комнаты
 - 2. Санузлы и душевые
 - 3. Коридор

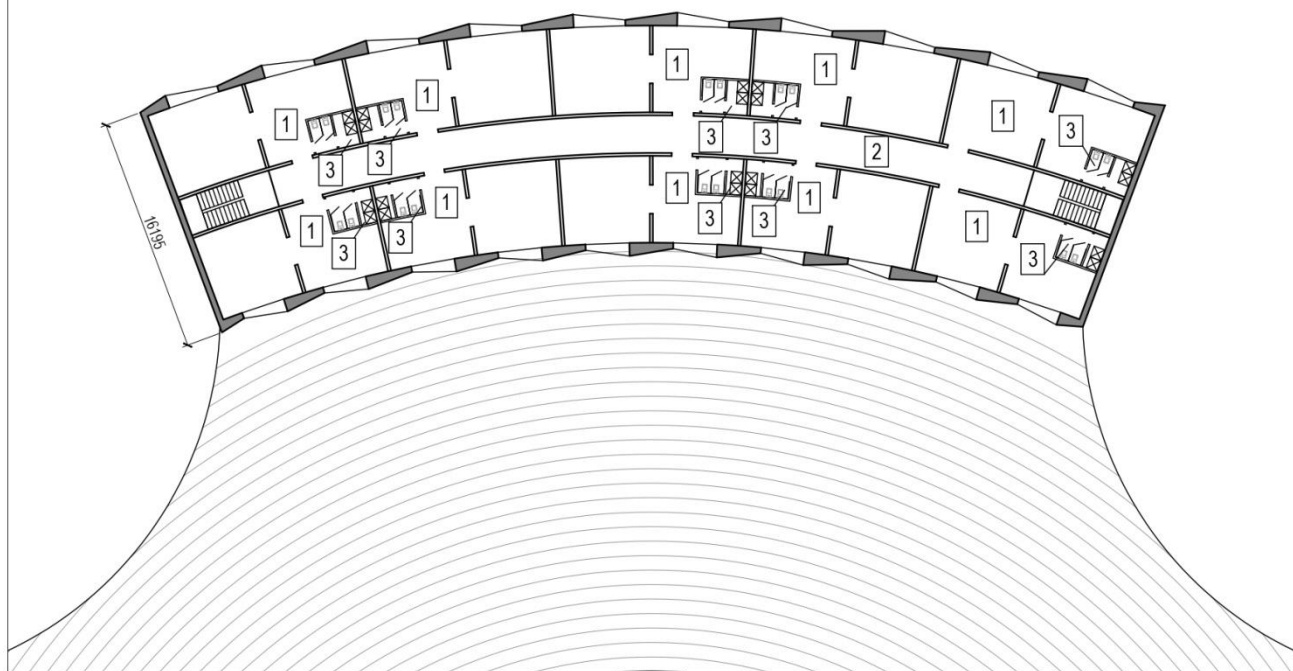


План музея цивилизации и культуры 5-ти континентов

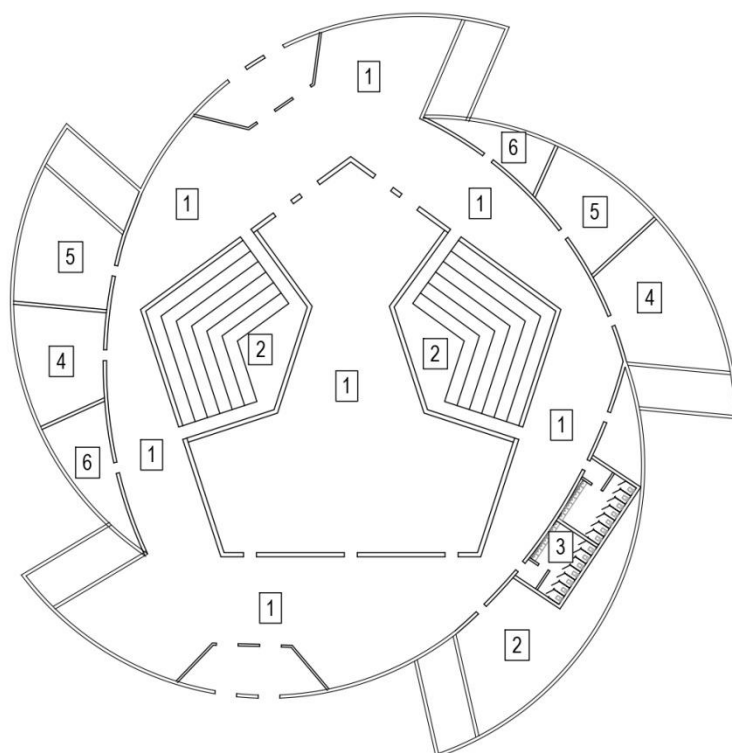


- Экспликация помещений
- 1. Выставочные залы
 - 2. Аудитории
 - 3. Санузлы
 - 4. Лекционные залы
 - 5. Служебные помещения
 - 6. Технические помещения


РАЗРЕЗ МЕЖДУНАРОДНОГО ОБРАЗОВАТЕЛЬНОГО ДЕТСКО-ЮНОШЕСКОГО ЦЕНТРА МИРОВЫХ ЦИВИЛИЗАЦИЙ «АРМАН»

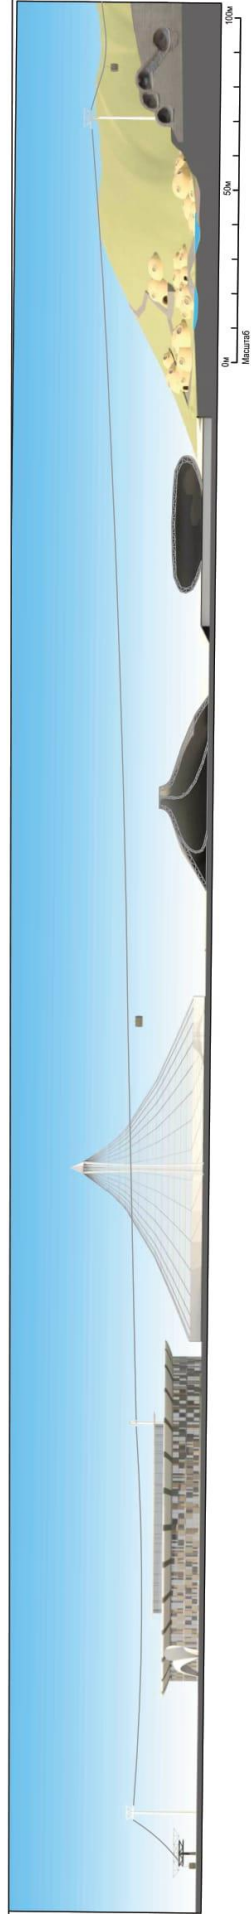




ВИД СВЕРХУ ТЕРРИТОРИЙ ЦЕНТРА «АРМАН»

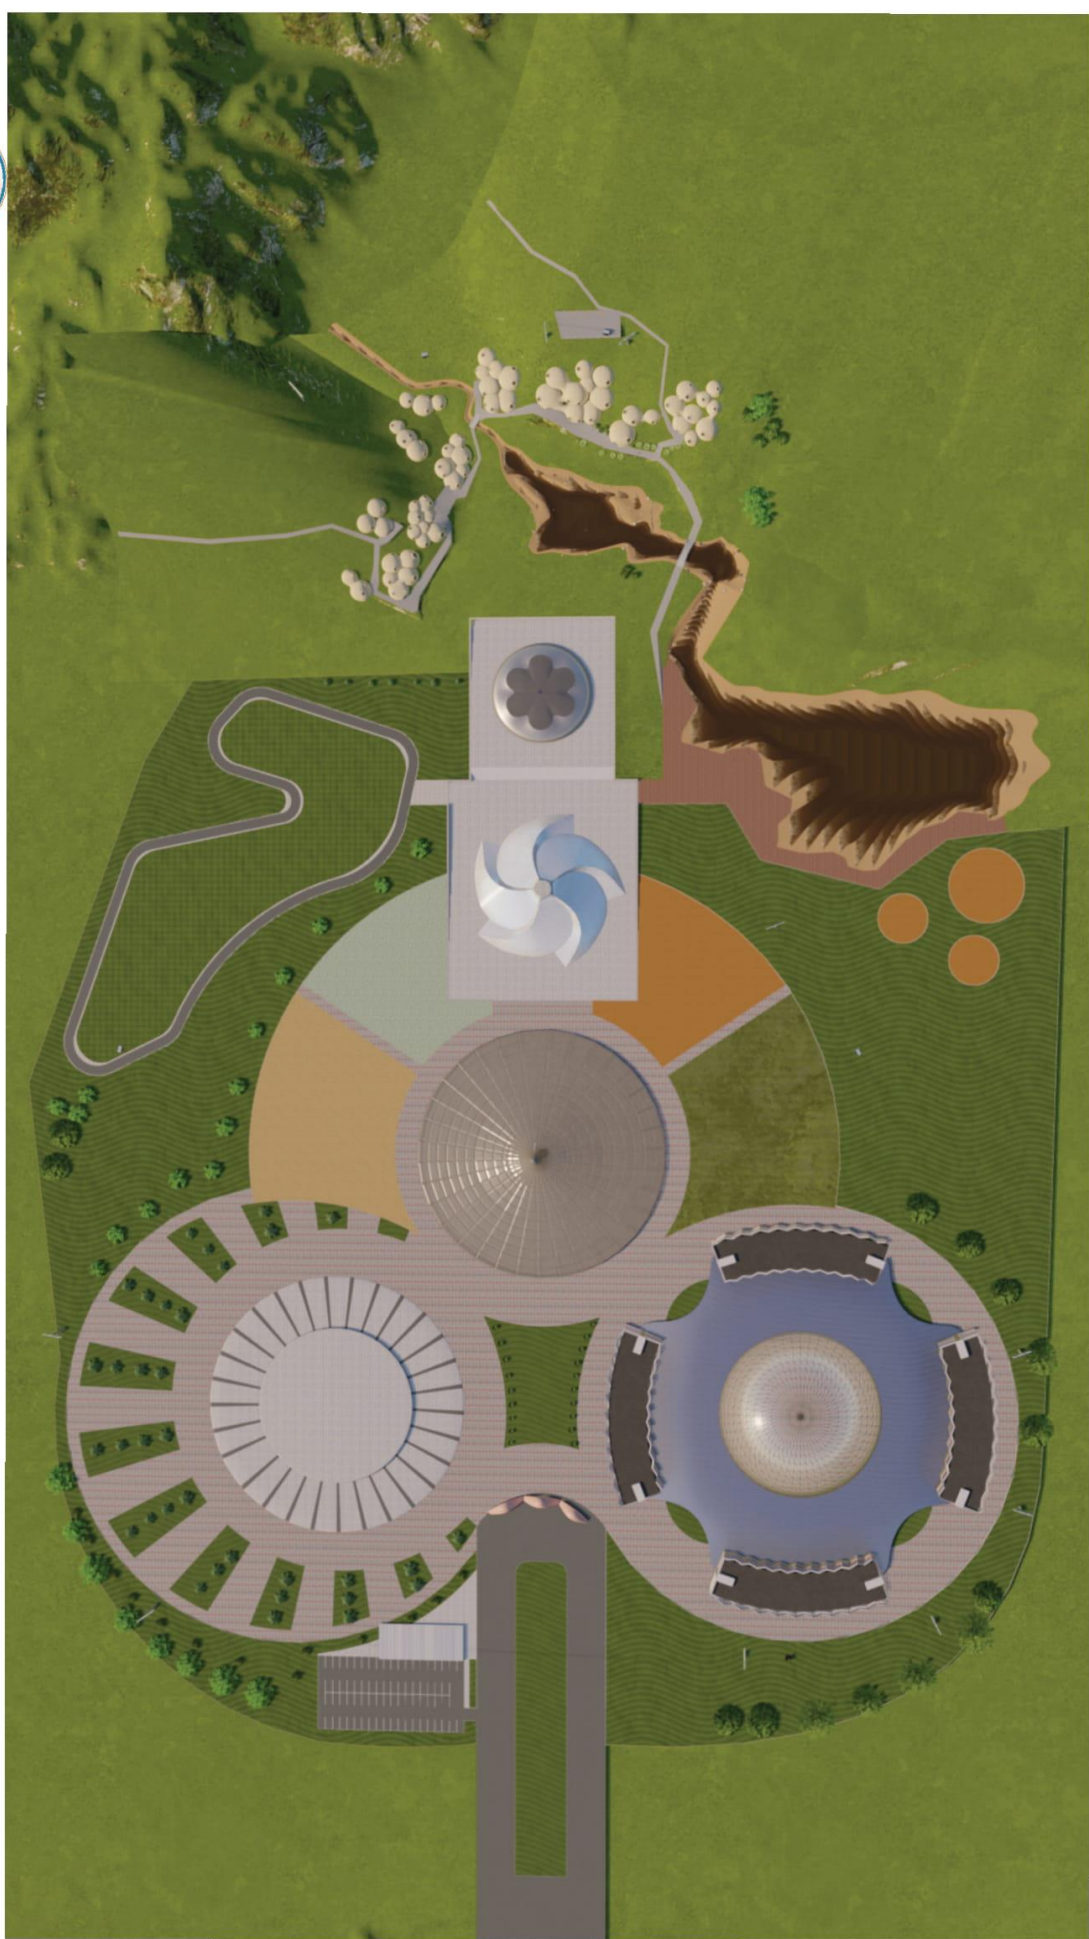

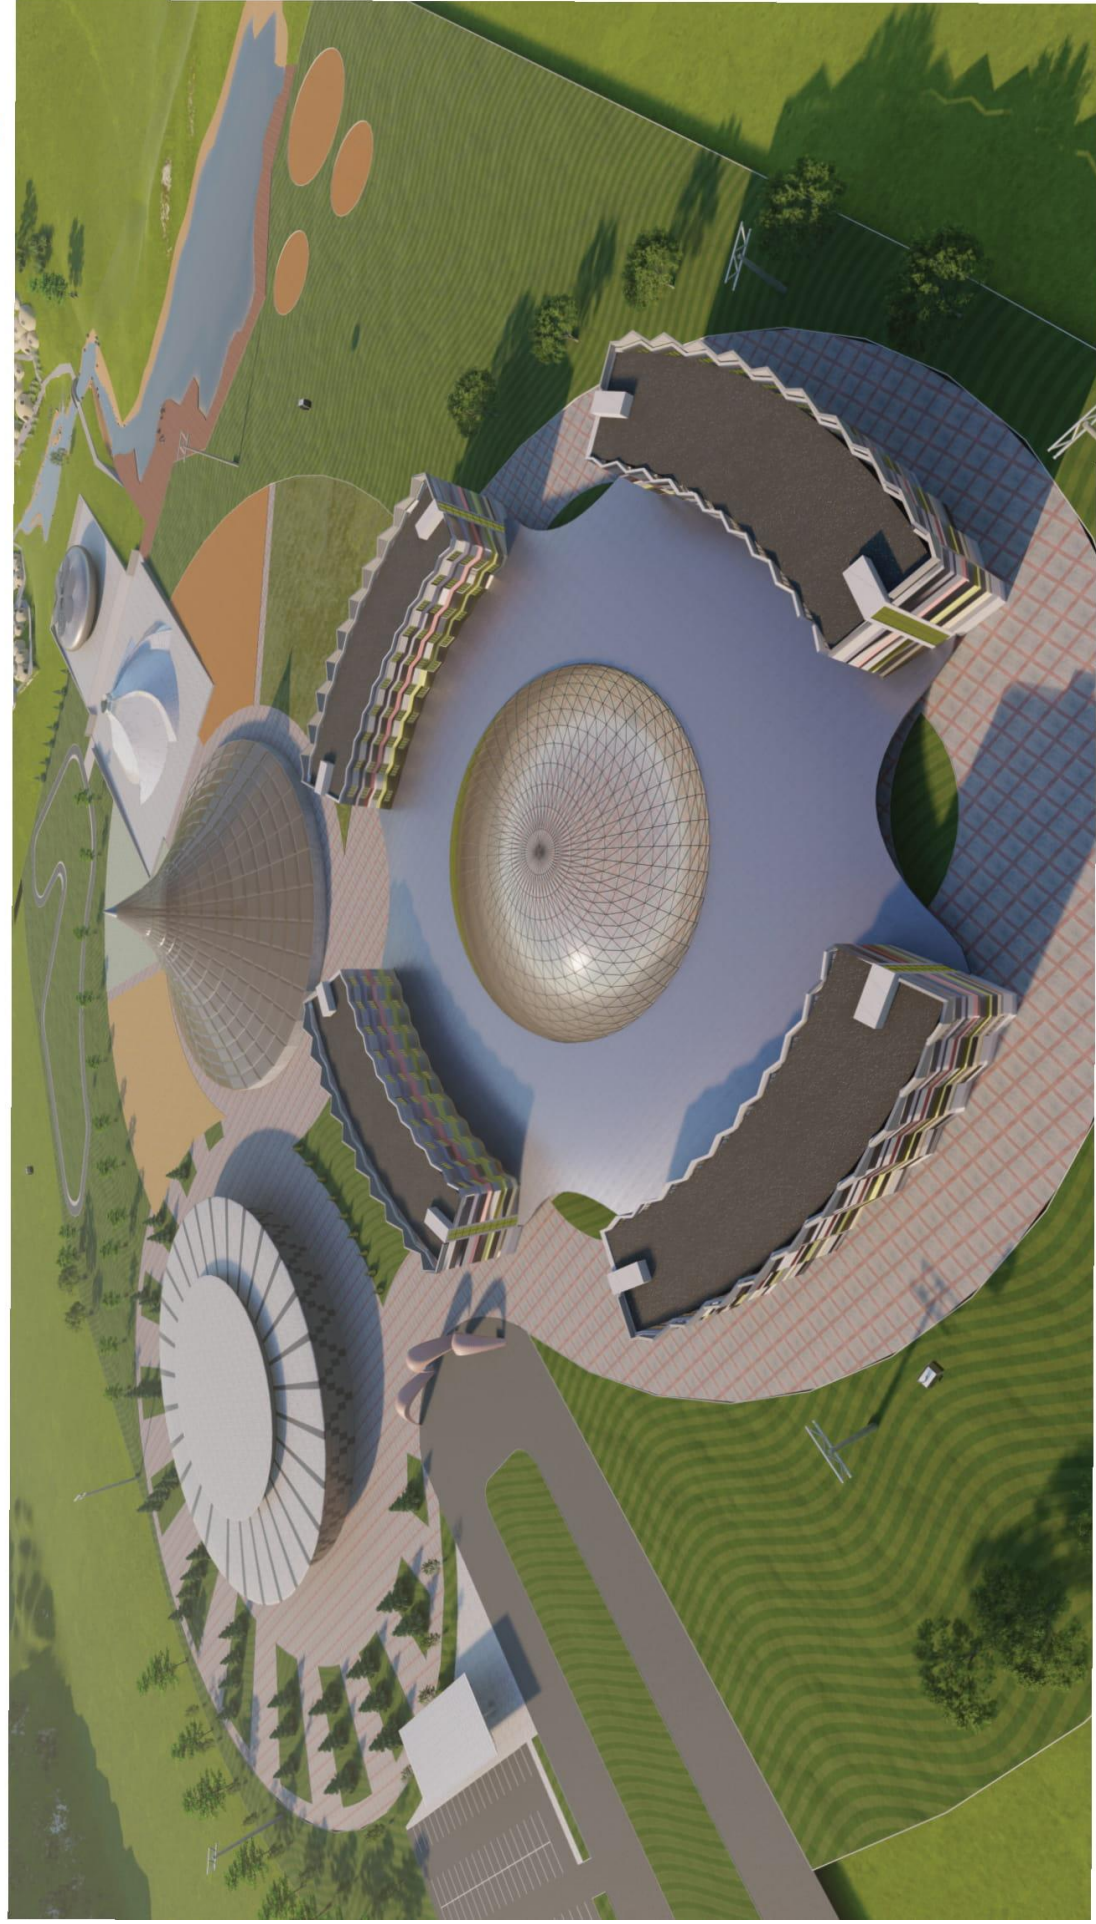

ВИД СВЕРХУ ТЕРРИТОРИЙ ЦЕНТРА «АРМАН»



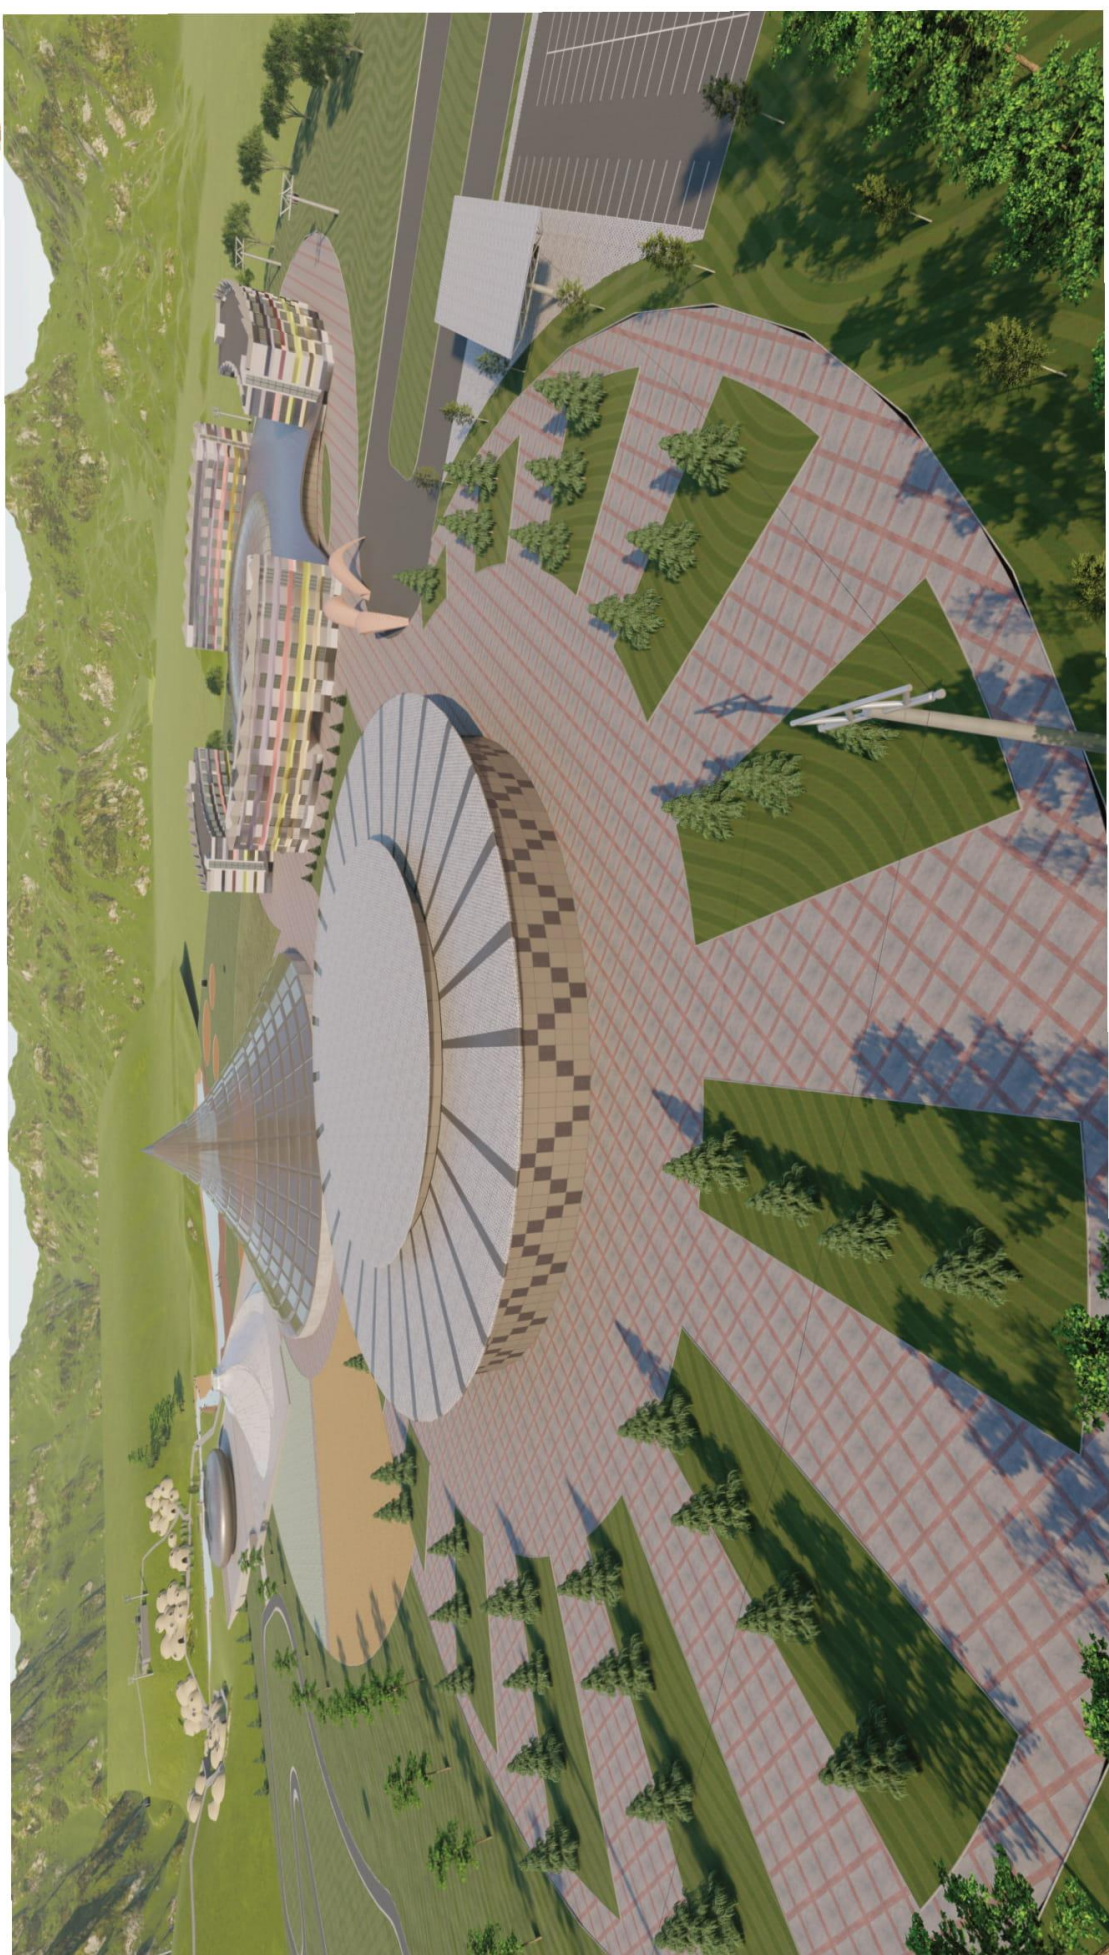

ФРАГМЕНТ ТЕРРИТОРИИ ЦЕНТРА «АРМАН»






ВИД СО СМОТРОВОЙ ПЛОЩАДКИ ЦЕНТРА «АРМАН»





ВИД НА ЗДАНИЕ ПРАКТИЧЕСКИХ ЗАНЯТИЙ ЦЕНТРА «АРМАН»

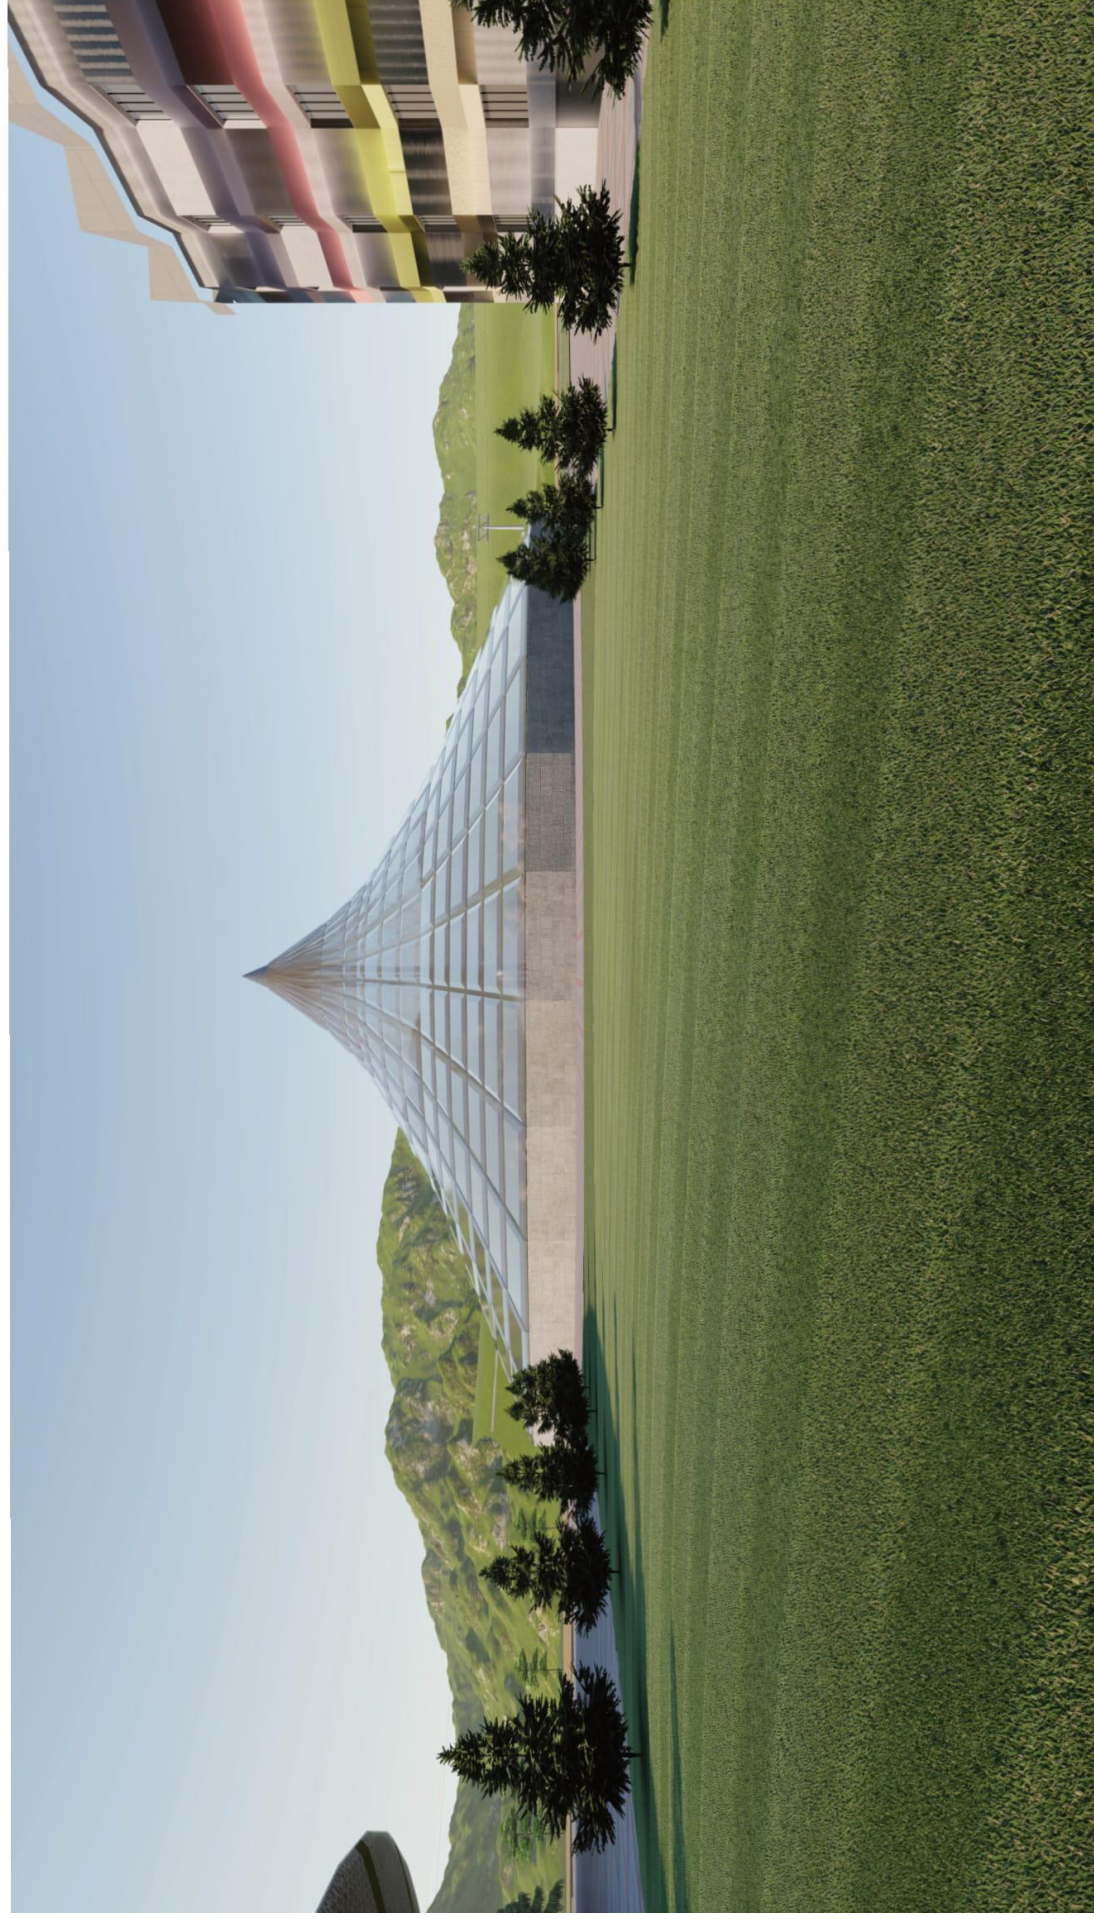



ВИД НА ЖИЛОЙ КОМПЛЕКС ДЛЯ ОБУЧАЮЩИХСЯ «АУЛЬ»

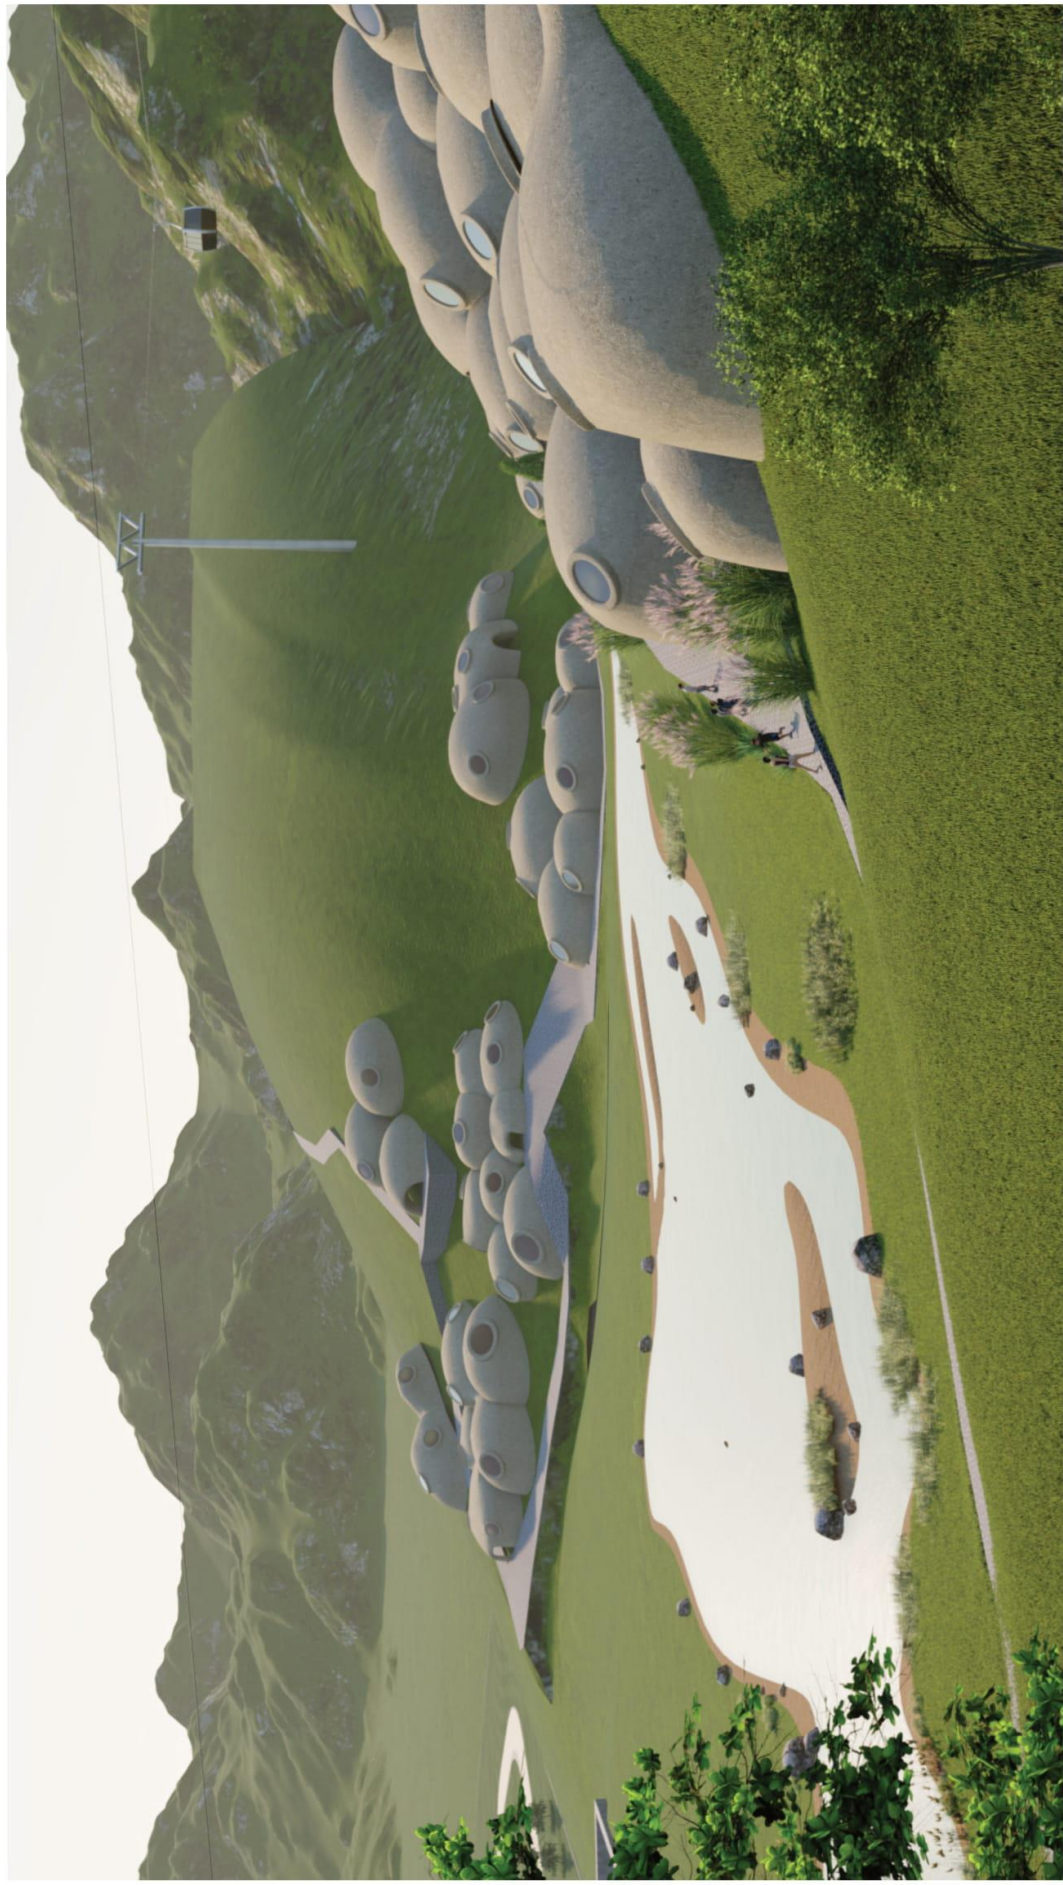

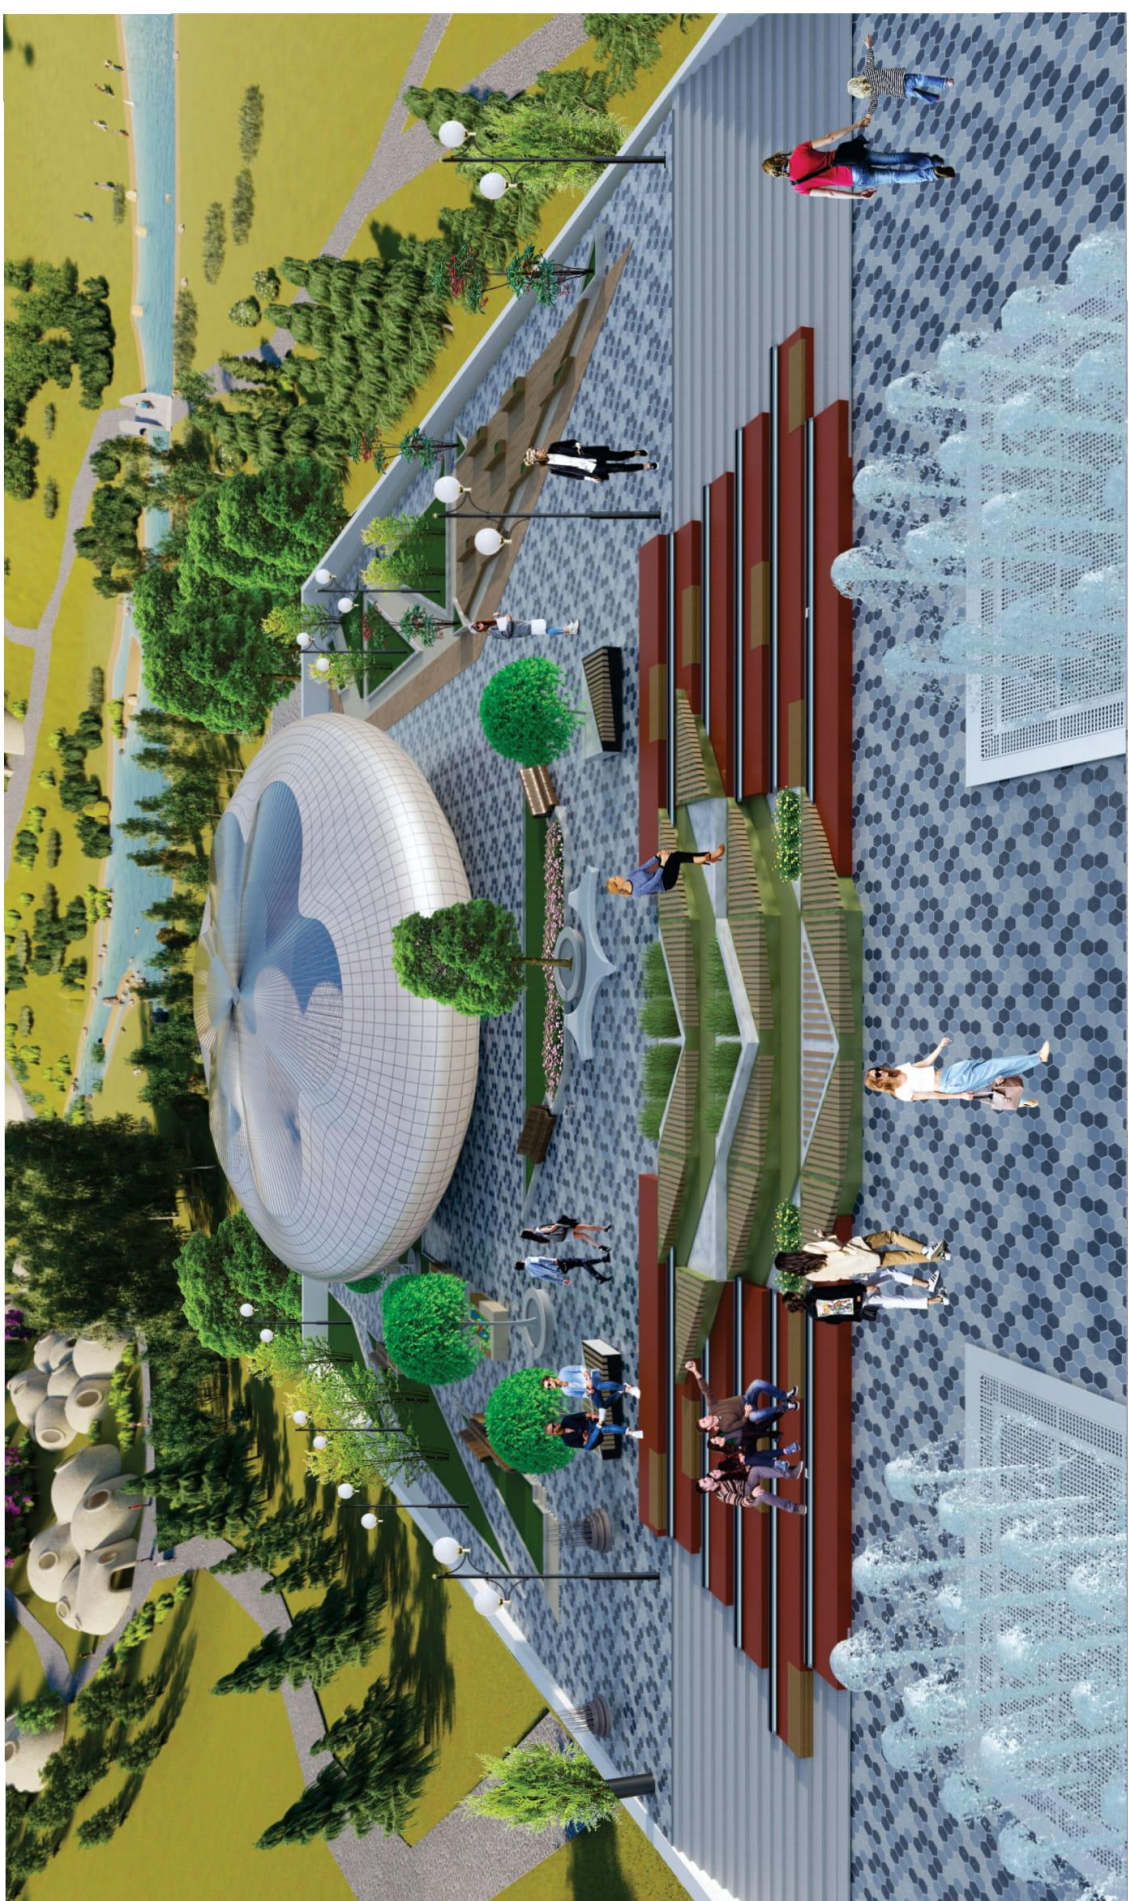


ФРАГМЕНТ ТЕРРИТОРИИ ЦЕНТРА «АРМАН»






ФРАГМЕНТ ТЕРРИТОРИИ ЦЕНТРА «АРМАН»



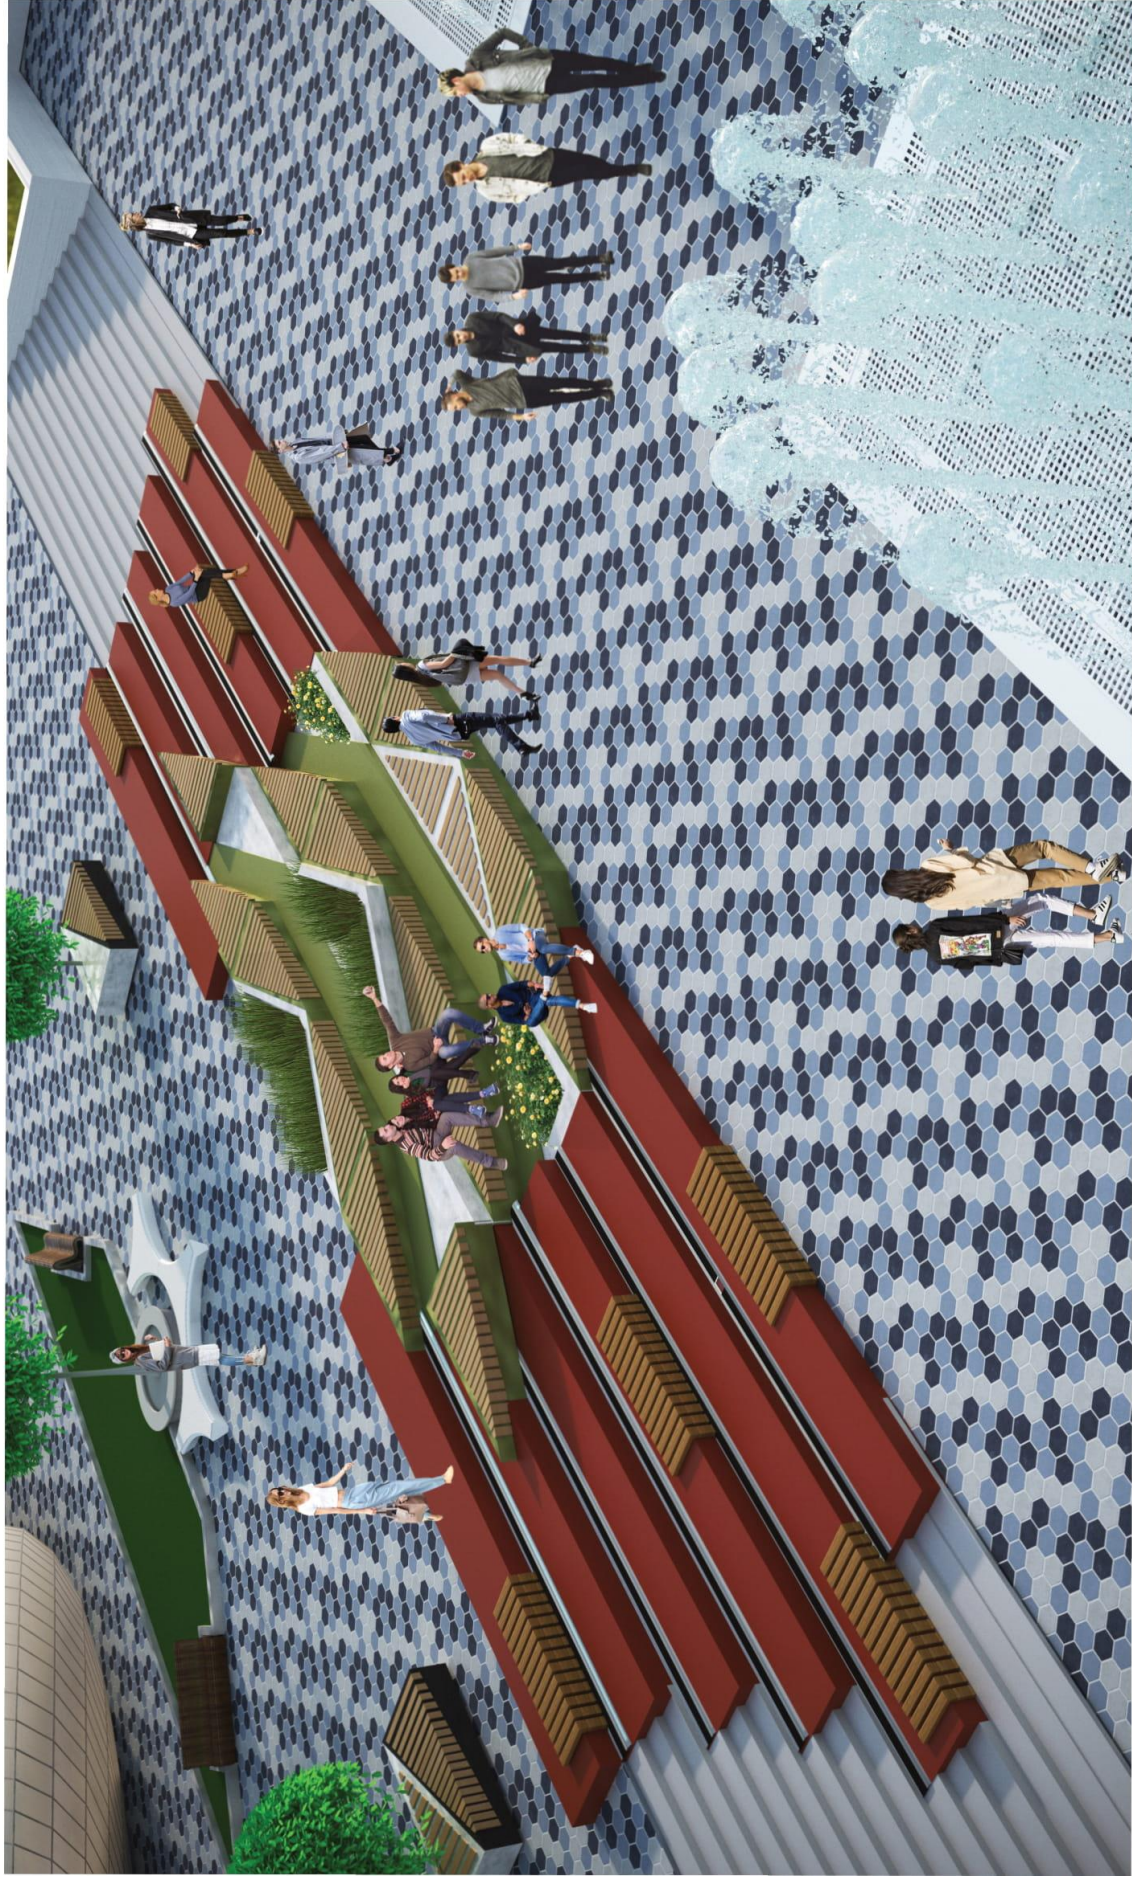

ФРАГМЕНТ ТЕРРИТОРИИ ЦЕНТРА «АРМАН»



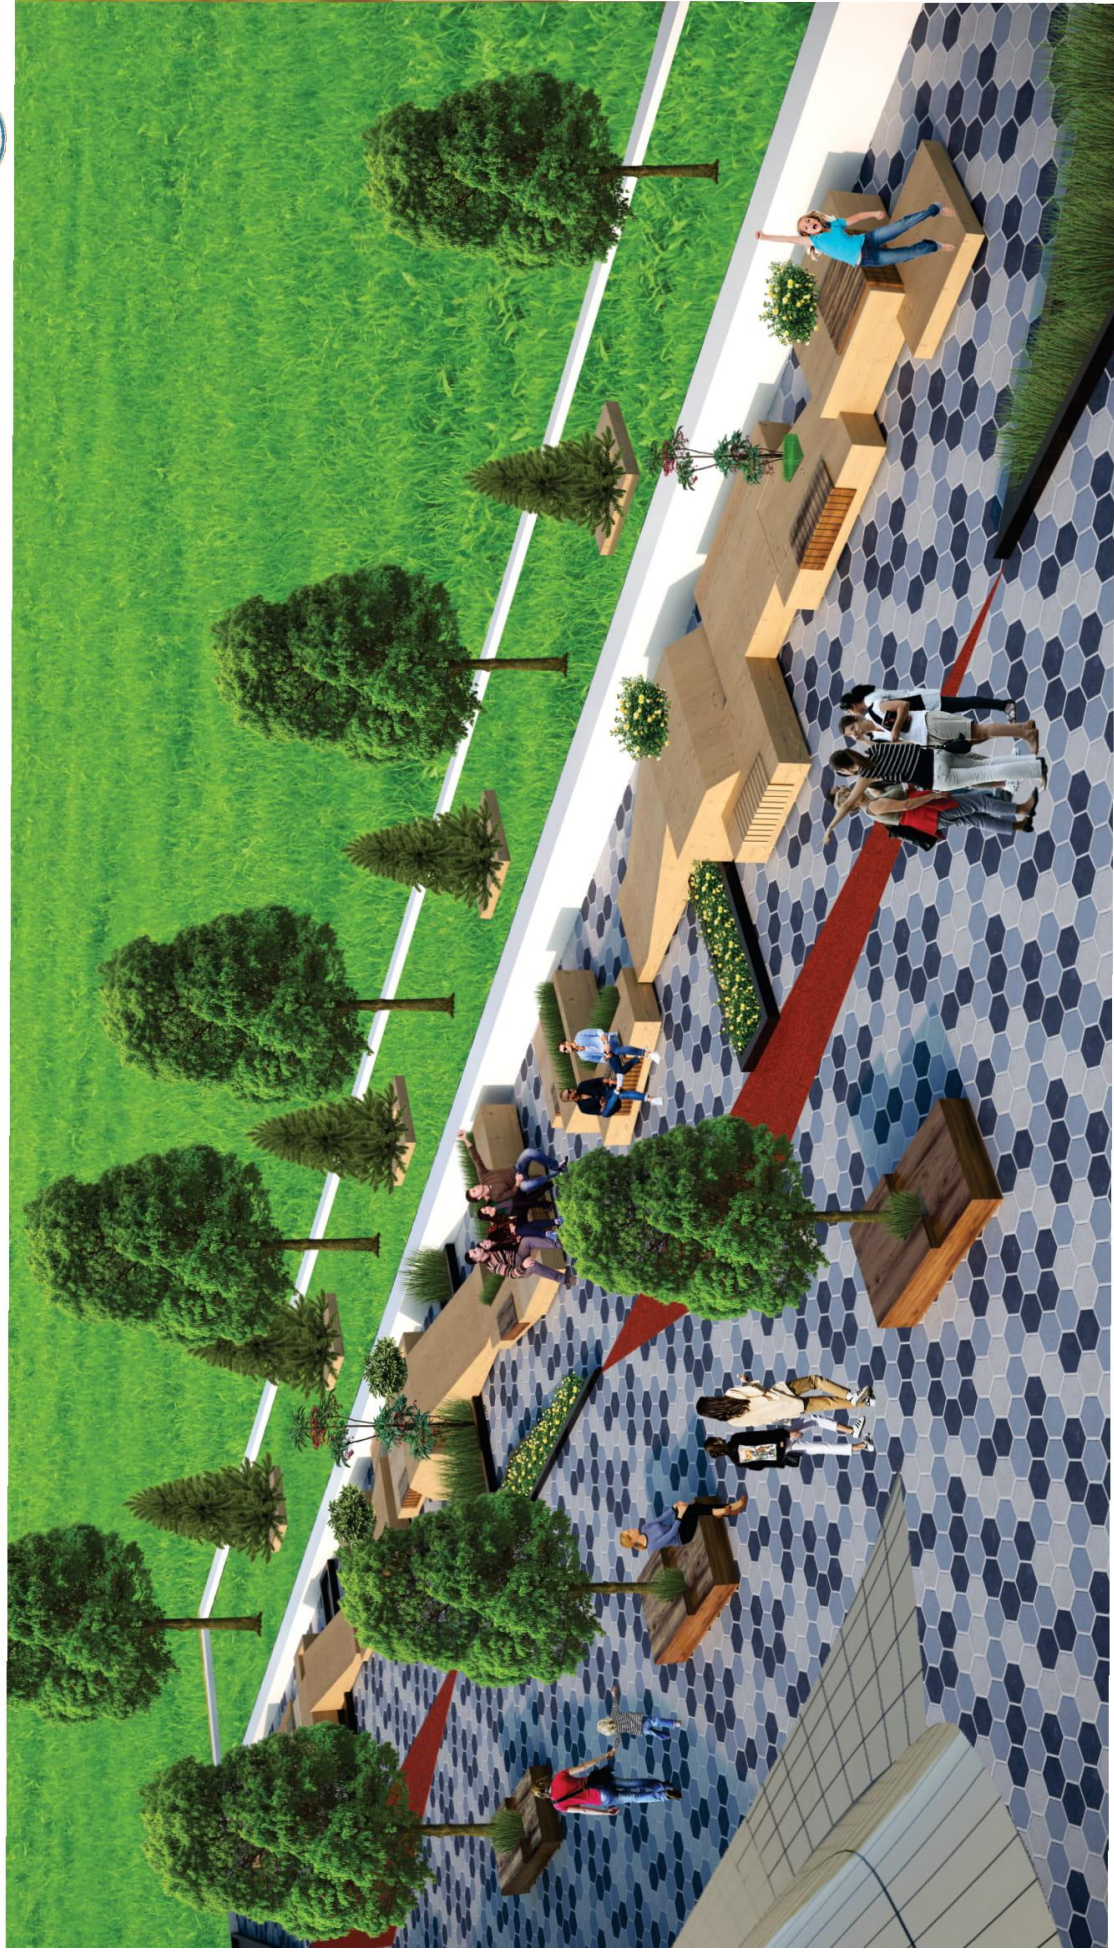


ФРАГМЕНТ ТЕРРИТОРИИ ЦЕНТРА «АРМАН»





ФРАГМЕНТ ТЕРРИТОРИИ ЦЕНТРА «АРМАН»



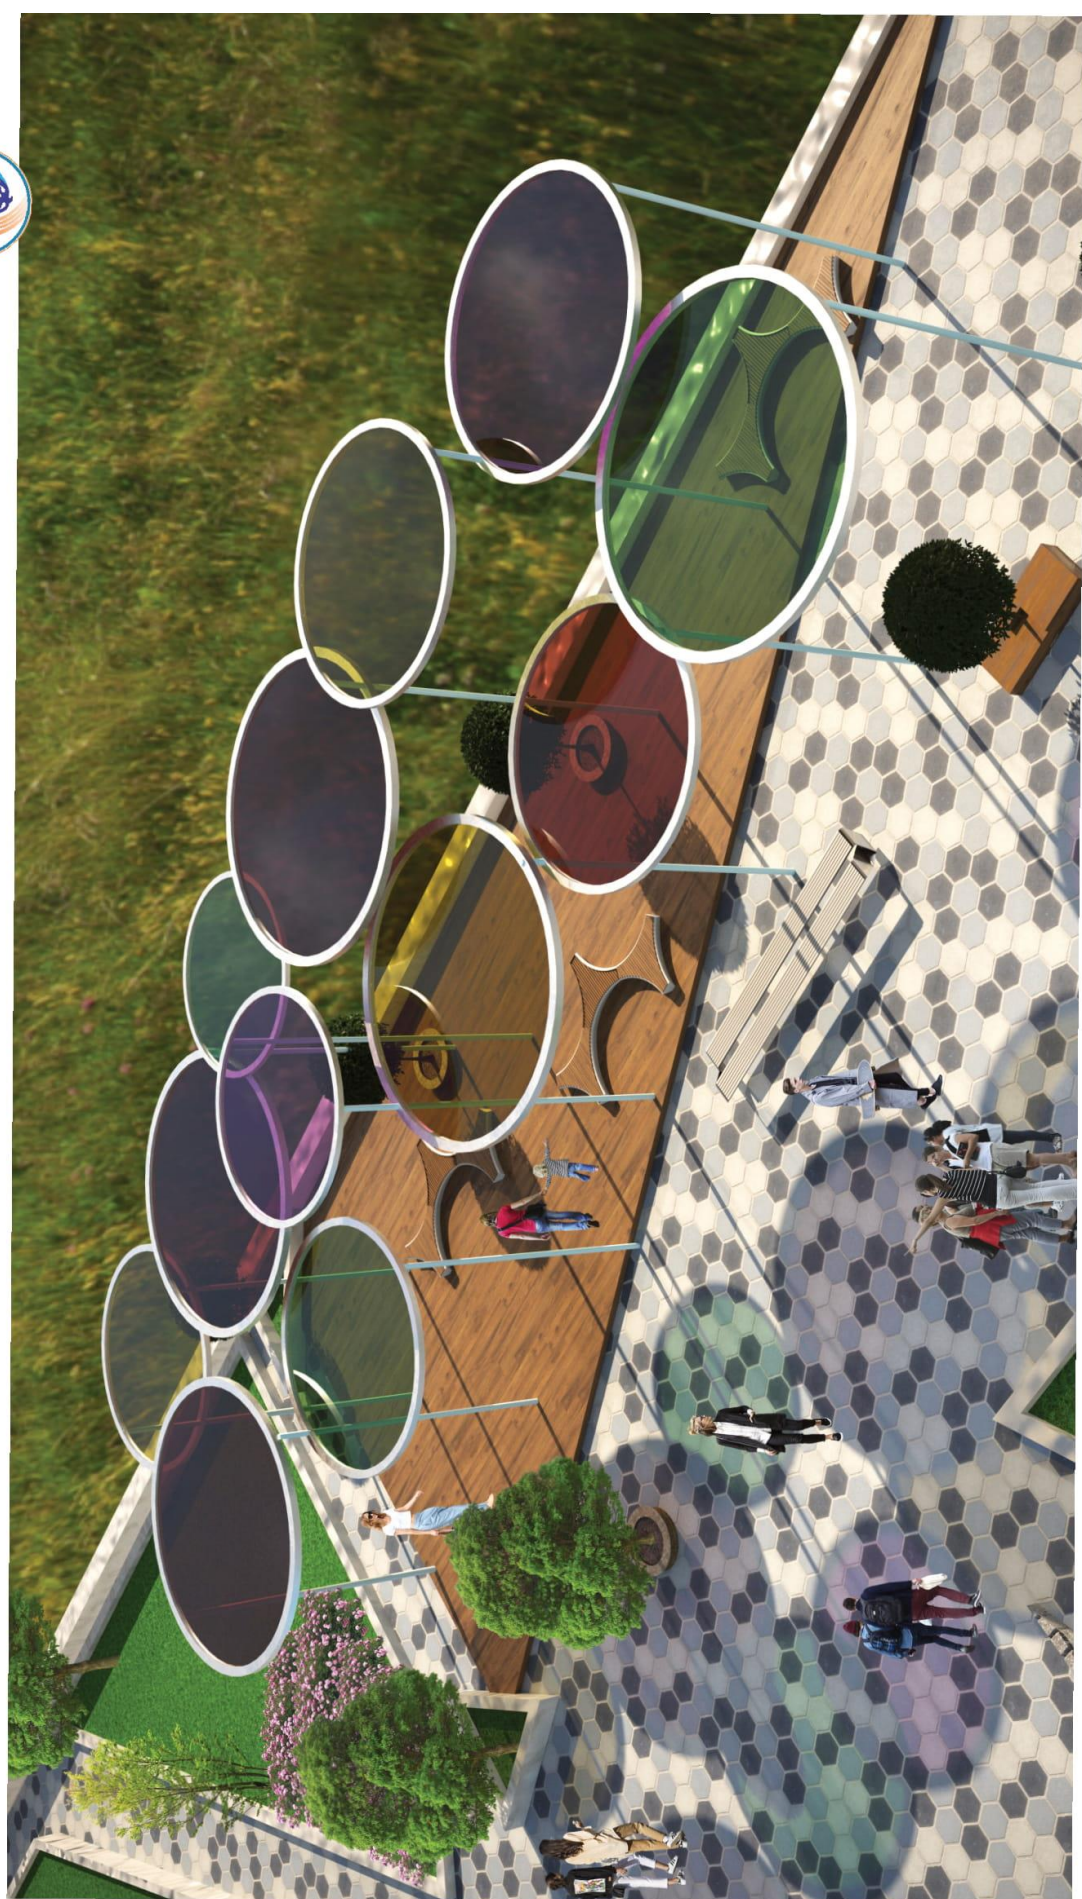

ФРАГМЕНТ ТЕРРИТОРИИ ЦЕНТРА «АРМАН»






ФРАГМЕНТ ТЕРРИТОРИИ ЦЕНТРА «АРМАН»





ФРАГМЕНТ ЖИЛОГО КОМПЛЕКСА ДЛЯ ОБУЧАЮЩИХСЯ «АУЛЬ»



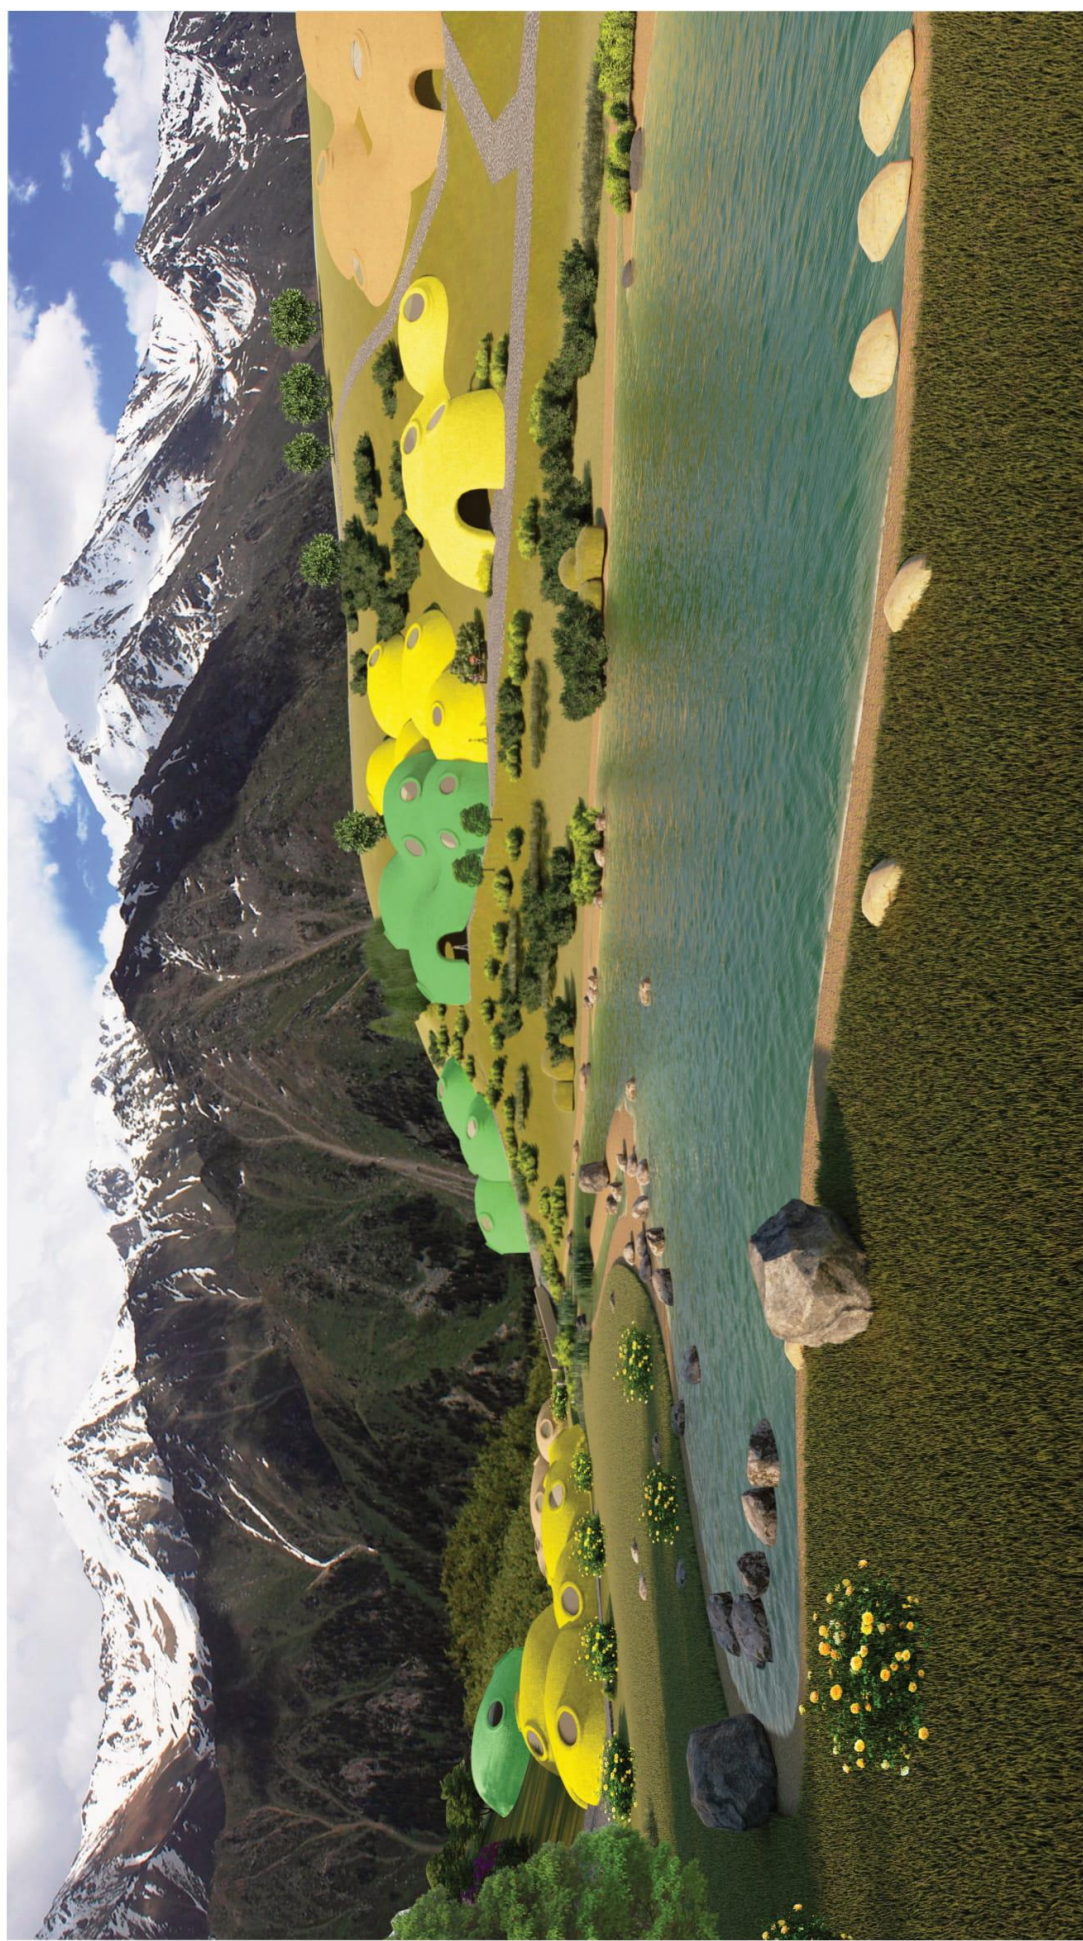

ФРАГМЕНТ ТЕРРИТОРИИ ЦЕНТРА «АРМАН»





Макет территории центра «Арман»

